


**SOGLIA DI SFIORO SUL TORRENTE LURA
PER ALIMENTAZIONE VASCHE DI LAMINAZIONE**


PIANTA
scala 1:200

SOGLIA DI SFIORO SUL TORRENTE LURA
CON RIVESTIMENTO SUPERFICIALE DELLO SFIORO
IN MASSI SQUADRATI ANNEGATI NEL CLS E FIORETTATI
(Spessore 25 cm)
QUOTA SFIORO 250.90 m s.m. L = ~35.00 m

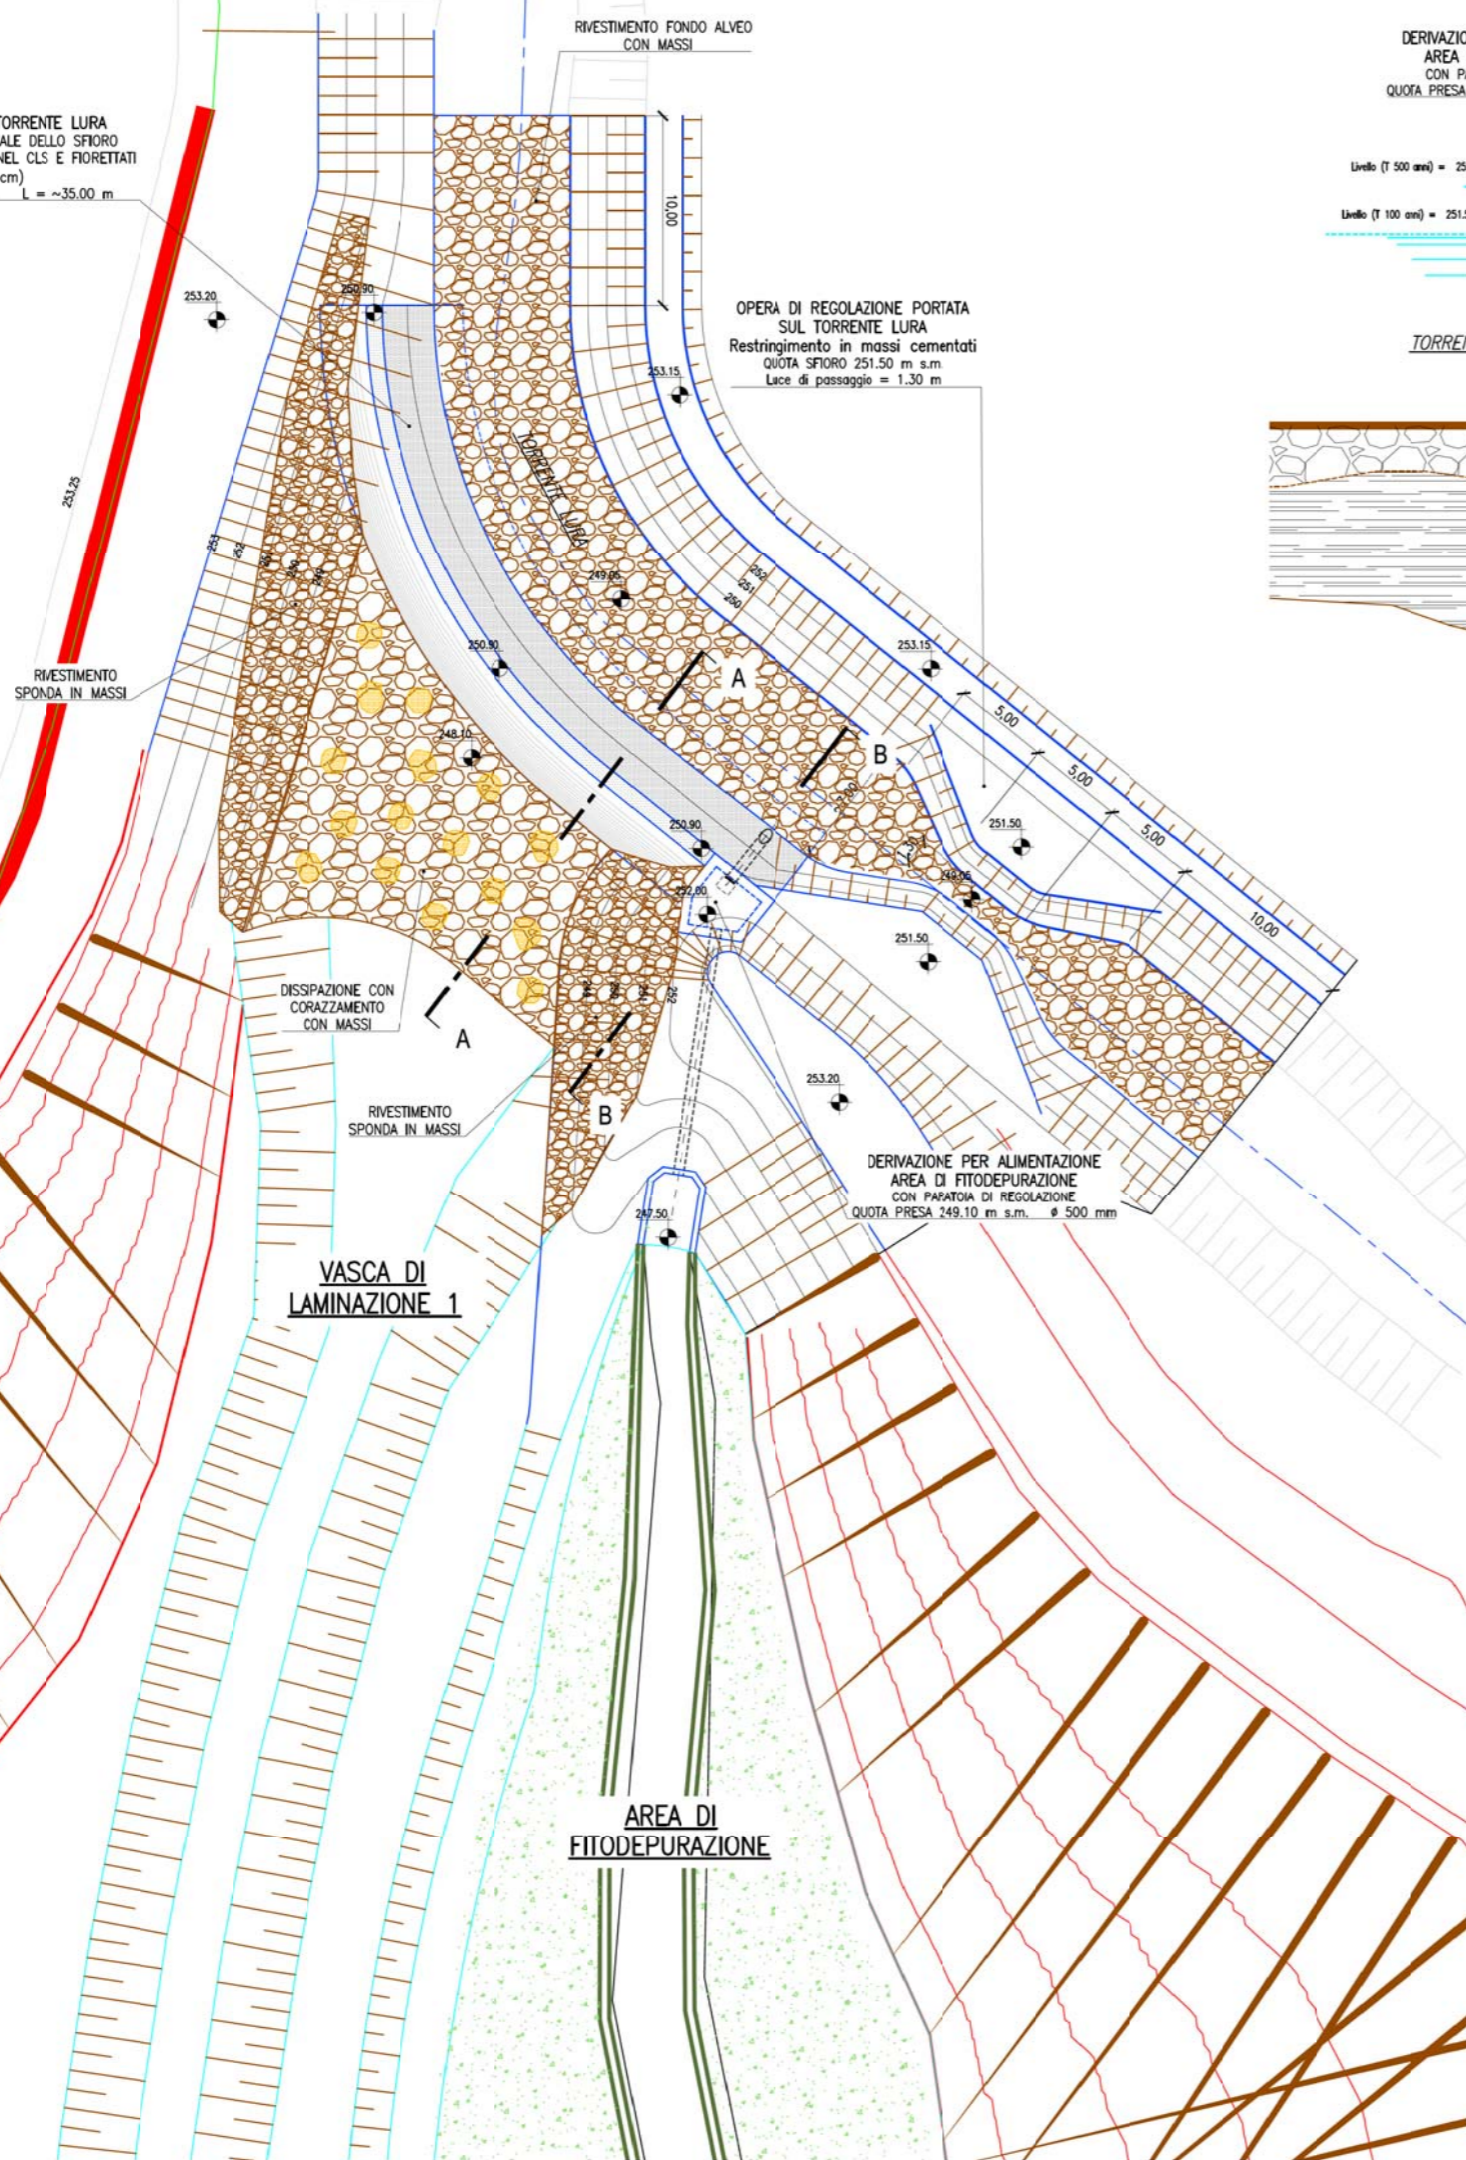


**MANUFATTO DI PRESA SUL TORRENTE LURA
PER ALIMENTAZIONE FITODEPURAZIONE**

SEZIONE B-B
scala 1:200

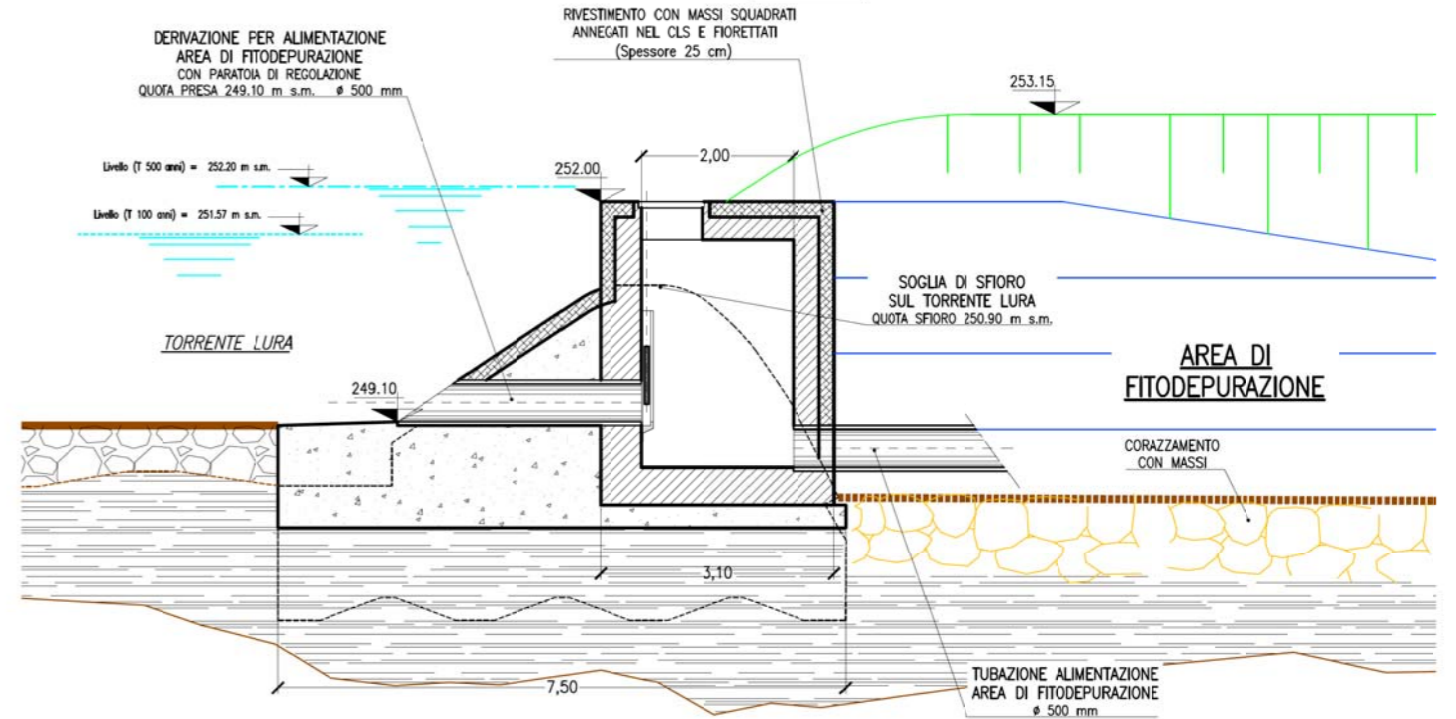


**OPERA DI PRESA SUL TORRENTE LURA
PER ALIMENTAZIONE VASCHE DI LAMINAZIONE**

STARALCIO PLANIMETRICO
scala 1:2000

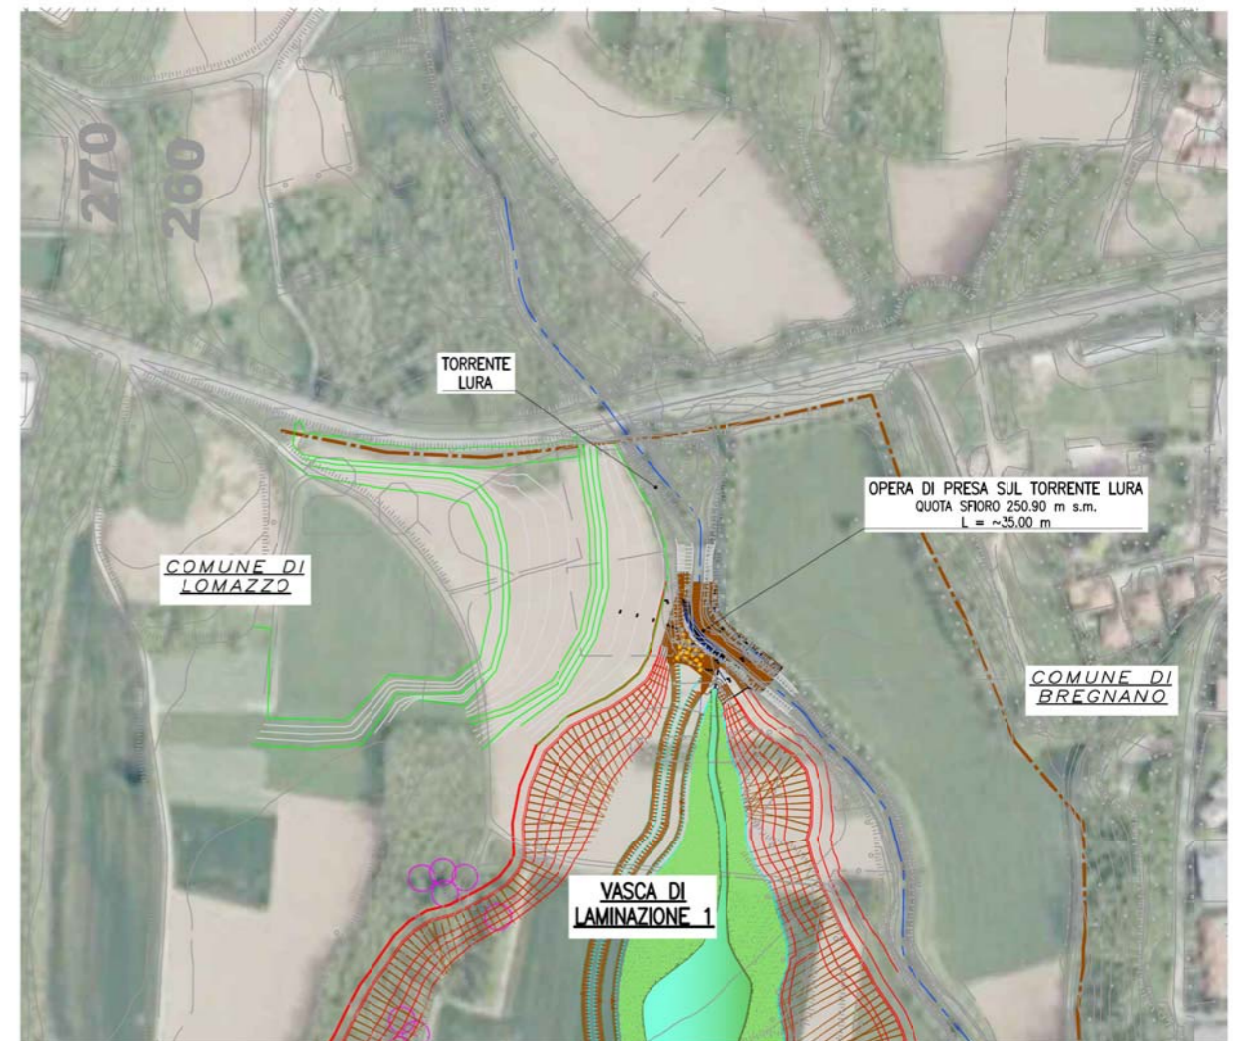

**SOGLIA DI SFIORO SUL TORRENTE LURA
SEZIONE A-A**

scala 1:50

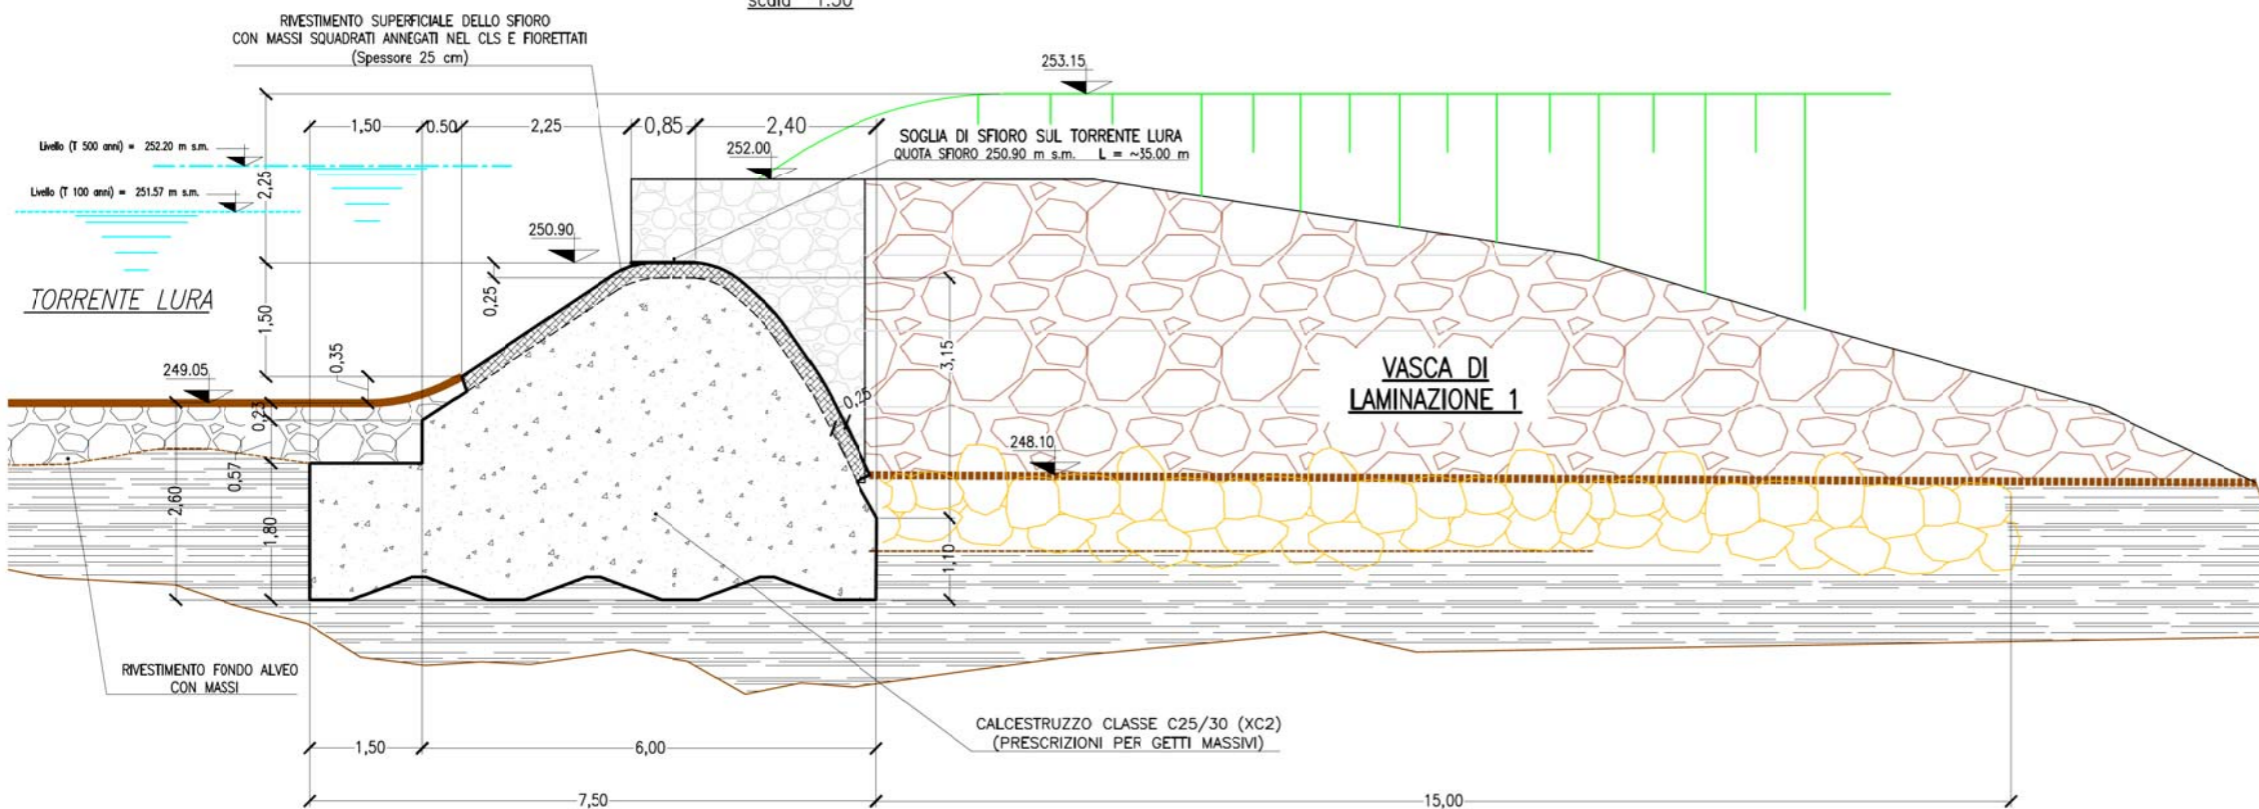

ENTE ATTUATORE
PARCO DEL LURA
CONSORZIO PARCO DEL LURA - Servizio Tecnico
R.I.P. Arch. FRANCESCO COGNARDI-SERVIZIO TECNICO
via IV Novembre, 9 22071 Cadrago (CO) - Celline al Piano
TELEFONO 031 901491 FAX 031 8816121 MAIL info@parcolura.it

FINANZIAMENTO
REGIONE LOMBARDA
DG TERRITORIO, URBANISTICA
E INFRASTRUTTURE
E INFRASTRUTTURE
REGIONE LOMBARDA
DG AMBIENTE, ENERGIA
E SVILUPPO SOSTENIBILE

PROGETTAZIONE GENERALE ASPETTIVA PALETTI
ETATEC
STUDIO PAOLETTI
ASPECTI PASCAGGIORIO AMBIENTALI
LAND Milano srl
ASPECTI STRUTTURALI
AFRA
ASPECTI ARCHITETTONICI
FABRIZIO MONZA ARCHITETTO

PROGETTAZIONE SPECIALISTICA
ASPECTI GEOLOGICO-GEOTECNICI
ASPECTI STRUTTURALI
ASPECTI ARCHITETTONICI
FABRIZIO MONZA ARCHITETTO

VERIFICA
VERIFICA
VERIFICA
VERIFICA

**OPERE PER LA RIDUZIONE DEL RISCHIO IDRAULICO,
LA LAMINAZIONE CONTROLLATA DELLE PIENE
E LA RIQUALIFICAZIONE AMBIENTALE DEL TORRENTE LURA
NEI COMUNI DI BREGNANO E LOMAZZO**

PROGETTO DEFINITIVO
AGOSTO 2013

**M1 - MANUFATTO OPERA DI PRESA
E SFORATORE DAL TORRENTE LURA A VASCA 1
STRUTTURE E FONDAZIONI**

Revisioni	1	Aggiornamento a seguito indicazioni Gruppo di Accorpamento alla progettazione	Settembre 2013
Numero elaborato	PD	489-05	RG
Numero	PD	489-05	RG
Scala			C.03.02
Varie			VARIE