



Esempi di laghetti ed ecosistema filtro




**PROGETTO DEFINITIVO**  
 OPERE PER LA RIDUZIONE DEL RISCHIO IDRAULICO, LA LAMINAZIONE CONTROLLATA DELLE PIENE E LA RIQUALIFICAZIONE AMBIENTALE DEL TORRENTE LURA NEI COMUNI DI BREGNANO E LOMAZZO


**PROGETTO DEFINITIVO**  
 AGOSTO 2013  
 PLANIMETRIA, SEZIONI E PARTICOLARI TIPOLOGICI DELL'ECOSISTEMA FILTRO

NUMERO	1	COMUNE	COMUNO	QUARTIERE	SCALA
PRODOTTORE	2	PRODOTTORE	DI	C.03.05	VARE

Sezione A-A  
Scala 1:100

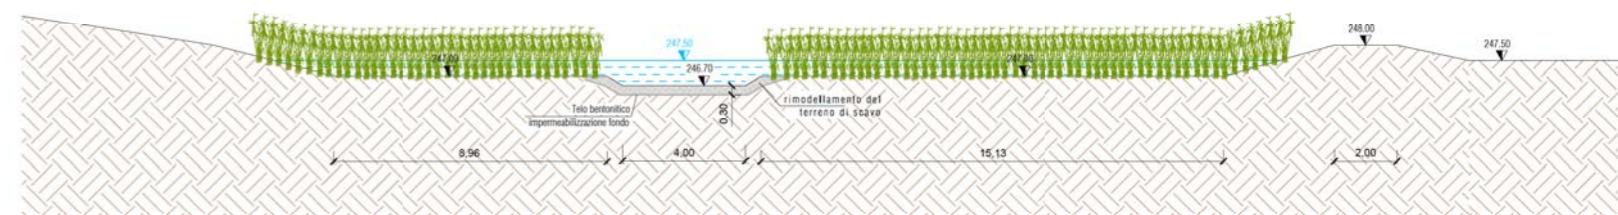

Particolare  
Scala 1:50

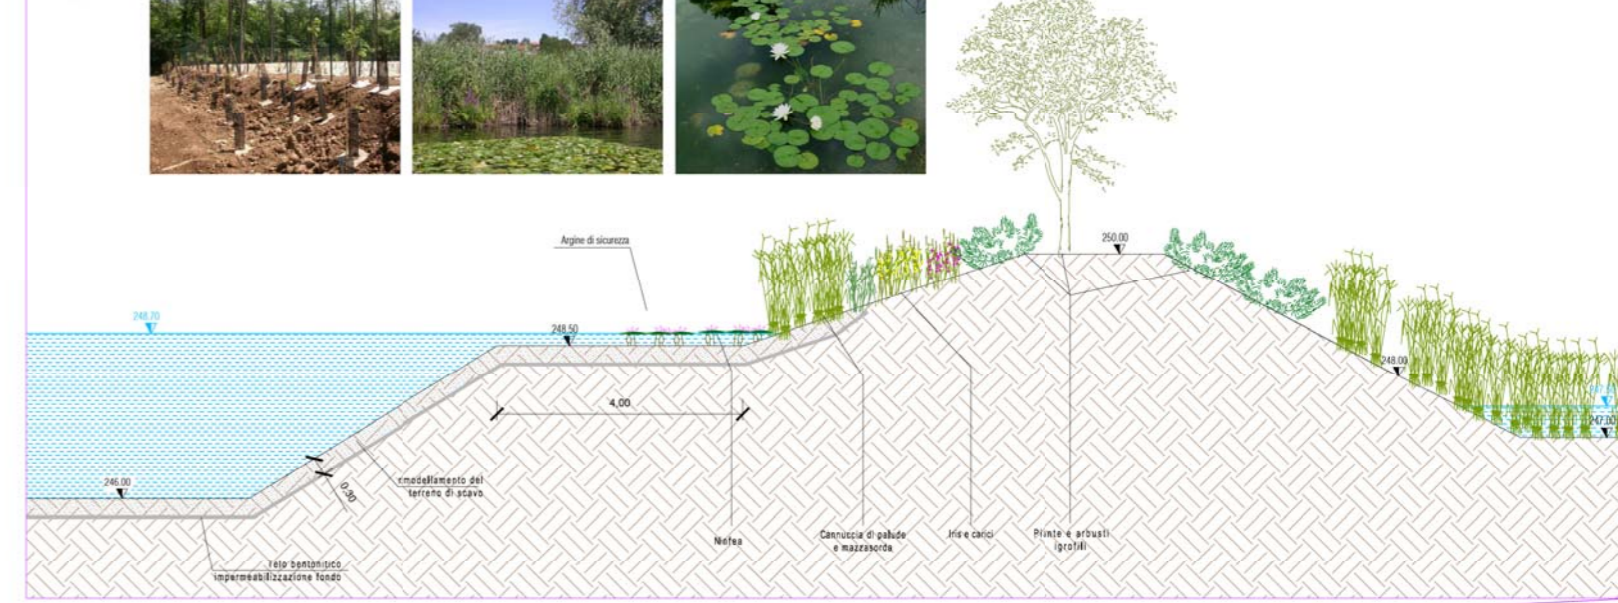

Sezione B-B  
Scala 1:100

