


Planimetria \_ Scala 1:200



suggerzioni di progetto

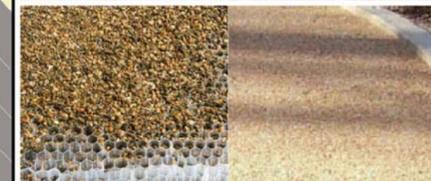

principali pavimentazioni

# RISTORO E BELVEDERE PORTA DEL PARCO Bregnano

A2

## LEGENDA

### FUNZIONI

- a - Punto di ristoro
- b - Riposero esaltate a pergola
- c - Area Picnic
- d - Panoramia panoramica
- e - Scale di risalita

### PAVIMENTAZIONI

- P1 - Chiusello stabilizzato (tipo "telegrafi")
- P2 - Galleggiante in assi di legno
- P3 - Calcestruzzo
- P4 - Seloletto lapideo tipo roccia
- P5 - Seloletto di tronchetti di legno / tegole copiate con calcestruzzo
- P6 - Piatte naturali (tegole sigillate con cemento)
- P7 - Pavimentazione in c.a. architettonico

### ARREDI

- A1 - Sedile
- A2 - Area Picnic
- A3 - Centro
- A4 - Parapetto in legno
- A5 - Cestino portatili
- A6 - Panchinella
- A7 - Totem informativo
- A8 - Attrezzi percorsi via
- A9 - Torretta di osservazione
- A10 - Pancha MTB
- A11 - Giochi in legno



**ENTE ATTUALE**  
PARCO DEL LURA

CONSORZIO PARCO DEL LURA - Servizio Tecnico  
R.I.P. Arch. FRANCESCO DICHIETTO-SERVIZIO TECNICO  
via IV Novembre, 9 22071 Cadorno (CO) - Cellino al Piano  
TELEFONO 031 901491 FAX 031 8881521 MAIL info@parcolura.it

**REGIONE LOMBARDA**  
DIPARTIMENTO URBANISTICA  
E DIFESA DEL SUOLO

**REGIONE LOMBARDA**  
DIPARTIMENTO AMBIENTE, ENERGIA  
E SVILUPPO SOSTENIBILE

**COMUNE DI BREGNANO**

CONVENZIONE DEL 1998/2011 tra Consorzio Parco del Lura  
e Regione Lombardia (D.D. 10/10/2011)  
CONVENZIONE DEL 2011/2013 tra Consorzio Parco del Lura  
e Regione Lombardia (D.D. 10/10/2011)

**PROGETTAZIONE GENERALE ASPETTIVITÀ**  
ETATEC

**PROGETTAZIONE GENERALE ASPETTIVITÀ**  
STUDIO PIAZZI

**PROGETTAZIONE GENERALE ASPETTIVITÀ**  
STUDIO PIAZZI

**ASPETTI GEOTECNICI**  
STUDIO PIAZZI

**ASPETTI STRUTTURALI**  
AFRA

**ASPETTI NATURALISTICI**  
BLU

**ASPETTI METEOROLOGICI**  
FABRIZIO MONZA

**QUALITÀ DELLE ACQUE**  
VALERIA MEZZANOTTE

**EDILIZIONE**  
LAND

**VERIFICA**  
C. G. Pisoni

**APPROVAZIONE**  
A. Paoletti

**OPERE PER LA RIDUZIONE DEL RISCHIO IDRAULICO,  
LA LAMINAZIONE CONTROLLATA DELLE PIENE  
E LA RIQUALIFICAZIONE AMBIENTALE DEL TORRENTE LURA  
NEI COMUNI DI BREGNANO E LOMAZZO**

**PROGETTO DEFINITIVO**  
AGOSTO 2013


**PUNTO A2 - ACCESSO DA BREGNANO  
INQUADRAMENTO PAESAGGISTICO**

Revisioni	1	Aggiornamento a seguito indicazioni Gruppo di Accompagnamento alla progettazione	Settembre 2013
	2	Aggiornamento a seguito lettere del 29-10-2013 dai comuni di Bregnano e Lomazzo	Novembre 2013

Numero elaborati	PD	COMMISSIONE	489-05	DOCUMENTO	DI	NUMERO	C.08.02	SCALA	VARIE
------------------	----	-------------	--------	-----------	----	--------	---------	-------	-------



Sezione \_ Scala 1:200

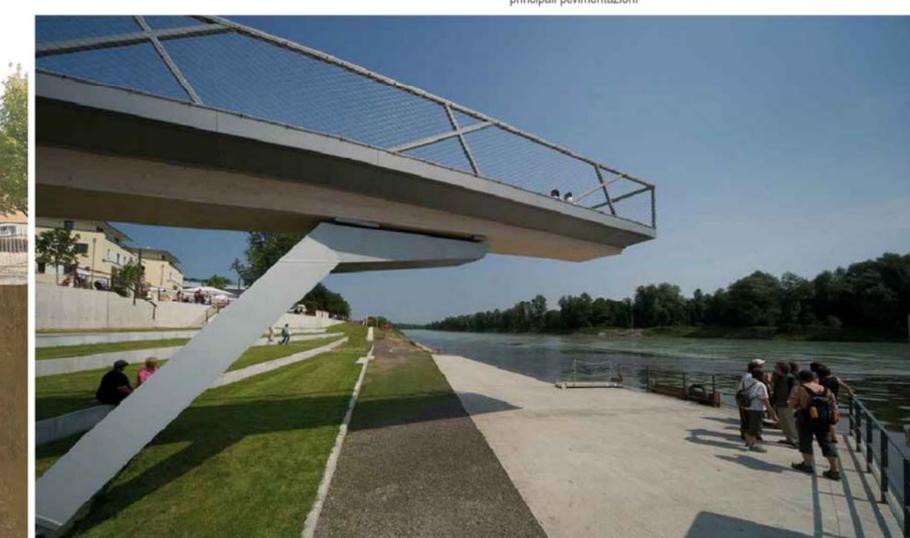

suggerzioni di progetto