

Planimetria _ Scala 1:200



principali arredi



principali pavimentazioni



Sezione _ Scala 1:200

B1

LE AREE ATTREZZATE

PUNTO DEL PARCO

Lomazzo

LEGENDA

FUNZIONI


- a - area attrezzata d'accesso
- b - area gioco
- c - futuro ponte pedonale

PAVIMENTAZIONI

- P1 - Ghiaietto stabilizzato (tipo "nidagravel")
- P2 - Galleggianti in assi di legno
- P3 - Calcestre
- P4 - Selciato lapideo tipo rizzata
- P5 - Selciato di tronchetti di legno (fughe costipate con calcestre)
- P6 - Pietra naturale (fughe sigillate con cemento)

ARREDI

- A1 - Sedute
- A2 - Area Pic Nic
- A3 - Cestino
- A4 - Parapetto in legno
- A5 - Cestino portarifiuti
- A6 - Portabicicletta
- A7 - Totem informativo
- A8 - Attrezzi percorso vita
- A9 - Torretta di osservazione
- A10 - Pista MTB
- A11 - Giochi in legno

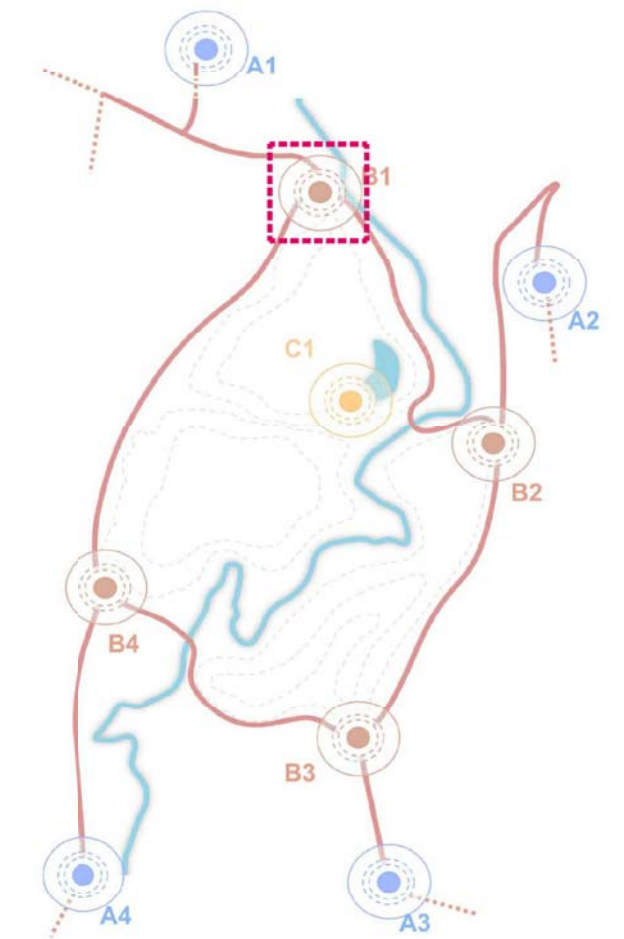

ENTE ATTUATORE	 <p>CONSORZIO PARCO DEL LURA - Servizio Tecnico R.U.P.: Arch. FRANCESCO OCCHILTO-SERVIZIO TECNICO via IV Novembre, 9 22071 Cadorago (CO) - Caslino al Piano TELEFONO 031 901491 FAX 031 8881321 MAIL info@parcolura.it</p>	
	  <p>Convenzione del 15/09/2011 tra Consorzio Parco del Lura, Commissario Straordinario e Regione Lombardia DG Territorio (CUP E438 1300000002)</p>	
FINANZIAMENTO	  <p>Convenzione del 28/01/2013 tra Consorzio Parco del Lura, e Regione Lombardia DG Ambiente (CUP E438 1300000002)</p>	

PROFESSIONISTI INCARICATI E GRUPPO DI LAVORO	<p>PROGETTAZIONE GENERALE, ASPETTI IDRAULICI:</p> <p>ETATEC STUDIO PAOLETTI</p>		<p>IL RESPONSABILE DELL'INTEGRAZIONE DELLE PRESTAZIONI SPECIALISTICHE E' UN DIRETTORE TECNICO:</p> <p>Prof. Ing. ALESSANDRO PAOLETTI</p>
	<p>PROGETTAZIONE GENERALE, ASPETTI IDRAULICI:</p> <p>STUDIO PAOLETTI INGEGNERI ASSOCIATI</p>	<p>ASPETTI PAESAGGISTICI E AMBIENTALI:</p> <p>LAND Milano Srl</p>	<p>ASPETTI NATURALISTICI:</p> <p>BLU progetti</p>
	<p>ASPETTI GEOLOGICI E GEOTECNICI:</p> <p>STUDIO IDROGEOTECNICO associato Adriano Ghizzi fondatore - 1964</p>	<p>ASPETTI STRUTTURALI:</p> <p>AFRA consulenze di ingegneria</p>	<p>ASPETTI ARCHITETTONICI:</p> <p>FABRIZIO MONZA ARCHITETTO</p>
CONSULENZA SPECIALISTI	<p>BARRIERE ARCHITETTONICHE:</p> <p>p.i.e. A. SFERRUZZA - STA Consulting s.r.l.</p>	<p>EDUCAZIONE AMBIENTALE:</p> <p>KONE</p>	<p>QUALITA' DELLE ACQUE:</p> <p>Prof. Dott. VALERIA MEZZANOTTE</p>
	<p>REDAZIONE</p> <p>L. Murrors</p>	<p>VERIFICA</p> <p>A. Kipar / G. Sala</p>	<p>APPROVAZIONE</p> <p>A. Paoletti</p>

OPERA	<p>OPERE PER LA RIDUZIONE DEL RISCHIO IDRAULICO, LA LAMINAZIONE CONTROLLATA DELLE PIENE E LA RIQUALIFICAZIONE AMBIENTALE DEL TORRENTE LURA NEI COMUNI DI BREGNANO E LOMAZZO</p> <p>PROGETTO DEFINITIVO AGOSTO 2013</p>			
	<p>PUNTO B1 - LE AREE ATTREZZATE</p>			
DESCRIZIONE	Revisori	1	Aggiornamento a seguito indicazioni Gruppo di Accompagnamento alla progettazione	Settembre 2013
		2		
FASE PROGETTO	TIPOLOGIA	COMMESSA	DOCUMENTO	NUMERO
	elaborato	PD	489-05	DI
SCALA	NUMERO		SCALA:	
	C.10.00		1:200	