

B2

# IL BENESSERE FISICO

## PUNTO DEL PARCO

### Bregnano

### LEGENDA

#### FUNZIONI


- a - area di sosta
- b - Inizio percorso vita

#### PAVIMENTAZIONI

- P1 - Ghiaietto stabilizzato (tipo "nidagravel")
- P2 - Galleggiante in assi di legno
- P3 - Calcestre
- P4 - Gelciato lapideo tipo rizzata
- P5 - Selciato di tronchetti di legno (fughe costipate con calcestre)
- P6 - Pietra naturale (fughe sigillate con cemento)

#### ARREDI

- A1 - Sedute
- A2 - Area Pic Nic
- A3 - Cestino
- A4 - Parapetto in legno
- A5 - Cestino portarifiuti
- A6 - Portabiciclette
- A7 - Totem informativo
- A8 - Attrezzi percorso vita
- A9 - Torretta di osservazione
- A10 - Pista MTB
- A11 - Giochi in legno

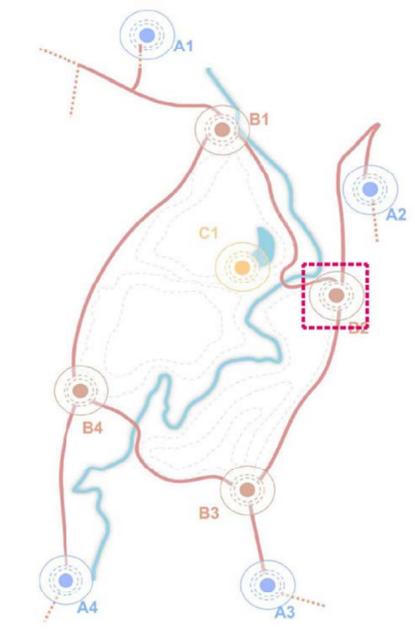

principali arredi



principali pavimentazioni



Planimetria \_ Scala 1:200



Sezione \_ Scala 1:200

ENTE ATTUATORE	 <p>CONSORZIO PARCO DEL LURA - Servizio Tecnico R.U.P.: Arch. FRANCESCO OCCHILTO-SERVIZIO TECNICO via IV Novembre, 9 22071 Cadrago (CO) - Caslino al Piano TELEFONO 031 901491 FAX 031 8881821 MAIL info@parcolura.it</p>		
	<p>REGIONE LOMBARDIA DG TERRITORIO, URBANISTICA E DIFESA DEL SUOLO</p> <p>               Il Commissario Straordinario delegato              all'attuazione degli interventi mitigazione              del rischio idro geologico           </p> <p>             Convenzione del 15/08/2011 tra Consorzio Parco del Lura,              Commissario Straordinario              e Regione Lombardia DG Territorio              (CUP E43B 1300000002)           </p>		
FINANZIAMENTO	<p>REGIONE LOMBARDIA DG AMBIENTE, ENERGIA E SVILUPPO SOSTENIBILE</p> <p>               Convenzione del 28/01/2013 tra Consorzio Parco del Lura,              e Regione Lombardia DG Ambiente              (CUP E43B 1300000002)           </p>		

PROFESSIONISTI INCARICATI E GRUPPO DI LAVORO	<p>PROGETTAZIONE GENERALE ASPETTI IDRAULICI:</p> <p><b>ETATEC</b> STUDIO PAOLETTI</p>		<p>IL RESPONSABILE DELL'INTEGRAZIONE DELLE PRESTAZIONI SPECIALISTICHE E UN DIRETTORE TECNICO:</p> <p>Prof. Ing. ALESSANDRO PAOLETTI</p>		
	<p>PROGETTAZIONE GENERALE ASPETTI IDRAULICI:</p> <p><b>STUDIO PAOLETTI</b> INGEGNERI ASSOCIATI</p>		<p>ASPETTI PAESAGGISTICI E AMBIENTALI:</p> <p><b>LAND Milano srl</b> Landscaping Architettura Urbanistica Sviluppo</p>		
	<p>ASPETTI GEOLOGICI E GEOTECNICI:</p> <p><b>STUDIO IDROGEOTECNICO</b> associato Adriano Ghizzi fondatore - 1964</p>		<p>ASPETTI STRUTTURALI:</p> <p><b>AFRA</b> consulenze di ingegneria</p>		
CONSULENTI SPECIALISTI	<p>ASPETTI NATURALISTICI:</p> <p><b>BLU</b> progetti</p>		<p>ASPETTI ARCHITETTONICI:</p> <p><b>FABRIZIO MONZA</b> ARCHITETTO</p>		
	<p>BARRIERE ARCHITETTONICHE:</p> <p>p.i.e. A. SFERRUZZA - STA Consulting s.r.l.</p>		<p>EDUCAZIONE AMBIENTALE:</p> <p><b>KONE</b> KONETEC</p>		
	<p>QUALITA' DELLE ACQUE:</p> <p>Prof. Dott. VALERIA MEZZANOTTE</p>				
<p>REDAZIONE:</p> <p>L. Murnoro</p>		<p>VERIFICA:</p> <p>A. Kipar / G. Sala</p>		<p>APPROVAZIONE:</p> <p>A. Paoletti</p>	

OPERA	<p>OPERE PER LA RIDUZIONE DEL RISCHIO IDRAULICO, LA LAMINAZIONE CONTROLLATA DELLE PIENE E LA RIQUALIFICAZIONE AMBIENTALE DEL TORRENTE LURA NEI COMUNI DI BREGNANO E LOMAZZO</p> <p><b>PROGETTO DEFINITIVO</b> AGOSTO 2013</p> <p>PUNTO B2 - IL BENESSERE FISICO</p>		
	DESCR. ELABOR.	FASE	PROGETTI
Revisori	1	Aggiornamento a seguito indicazioni Gruppo di Accompagnamento alla progettazione	
	2	Settembre 2013	
Numero elaborato	TIPOLOGIA	COMMESSA	DOCUMENTO
	PD	489-05	DI
		NUMERO	SCALA:
		C.11.00	1:200