



principali arredi



principali pavimentazioni

B3

IL RELAX

PUNTO DEL PARCO

Rovellasca

LEGENDA

FUNZIONI


■ - Area Pic-nic

PAVIMENTAZIONI

- P1 - Ghiaietto stabilizzato (tipo "nidagravel")
- P2 - Galleggiante in assi di legno
- P3 - Calcestre
- P4 - Selciato lapideo tipo rizzata
- P5 - Selciato di tronchetti di legno (fughe costipate con calcestre)
- P6 - Pietra naturale (fughe sigillate con cemento)

ARREDI

- A1 - Sedute
- A2 - Area Pic Nic
- A3 - Cestino
- A4 - Parapetto in legno
- A5 - Cestino portarifiuti
- A6 - Portabiciclette
- A7 - Fontanella
- A8 - Tolemi informativo
- A9 - Attrezzi percorso vita
- A10 - Torretta di osservazione
- A11 - Pista MTB
- A12 - Giochi in legno

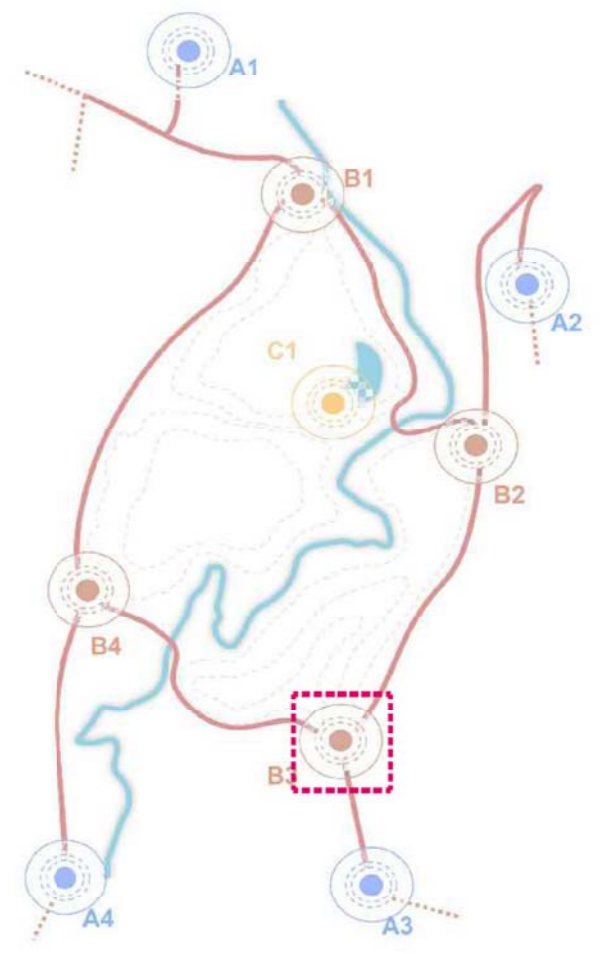

Planimetria _ Scala 1:200



Sezione _ Scala 1:200

ENTE ATTUATORE	 <p>CONSORZIO PARCO DEL LURA - Servizio Tecnico R.U.P.: Arch. FRANCESCO OCCHIO-TORRE-SERVIZIO TECNICO via IV Novembre, 9 22071 Cadorago (CO) - Caslino al Piano TELEFONO 031 901491 FAX 031 888121 MAIL info@parcolura.it</p>		
	<p>REGIONE LOMBARDIA DG TERRITORIO, URBANISTICA E DIFESA DEL SUOLO</p> <p>Presidenza del Consiglio di Ministri Il Commissario Straordinario delegato all'attuazione degli interventi di mitigazione del rischio idro geologico</p> <p>REGIONE LOMBARDIA DG AMBIENTE, ENERGIA E SVILUPPO SOSTENIBILE</p> <p>CONTRATTO DI FIUME MILANESINISIMO</p>		

PROFESSIONISTI INCARICATI E GRUPPO DI LAVORO	<p>PROGETTAZIONE GENERALE, ASPETTI IDRAULICI</p> <p>ETATEC STUDIO PAOLETTI</p>		<p>IL RESPONSABILE DELL'INTEGRAZIONE DELLE PRESTAZIONI SPECIALISTICHE E UN DIRETTORE TECNICO:</p> <p>Prof. Ing. ALESSANDRO PAOLETTI</p>	
	<p>PROGETTAZIONE GENERALE, ASPETTI IDRAULICI</p> <p>STUDIO PAOLETTI INGEGNERI ASSOCIATI</p>		<p>ASPETTI PAESAGGISTICI E AMBIENTALI</p> <p>LAND Milano Srl CISA - CONSOB - KONNE</p>	
	<p>ASPETTI GEOLOGICI E GEOTECNICI</p> <p>STUDIO IDROGEOLOGICO associato Adriano Ghizzi fondatore - 1964</p>		<p>ASPETTI STRUTTURALI</p> <p>AFRA consulenze di ingegneria</p>	
CONSULENZE SPECIALISTE	<p>BARRIERE ARCHITETTONICHE</p> <p>p.i.e. A. SFERRUZZA - STA Consulting s.r.l.</p>		<p>EDUCAZIONE AMBIENTALE</p> <p>KONE KONE CONSULTING SERVICES</p>	
	<p>REDAZIONE</p> <p>L. Murrora</p>		<p>VERIFICA</p> <p>A. Kipar / G. Sala</p>	
<p>APPROVAZIONE</p> <p>A. Paolletti</p>				

OPERA	<p>OPERE PER LA RIDUZIONE DEL RISCHIO IDRAULICO, LA LAMINAZIONE CONTROLLATA DELLE PIENE E LA RIQUALIFICAZIONE AMBIENTALE DEL TORRENTE LURA NEI COMUNI DI BREGNANO E LOMAZZO</p>													
	<p>PROGETTO DEFINITIVO AGOSTO 2013</p>													
FASE PROGETTI	<p>PUNTO B3 - IL RELAX</p>													
	<p>Revisori</p> <table border="1"> <tr> <td>1</td> <td>Aggiornamento a seguito indicazioni Gruppo di Accompagnamento alla progettazione</td> <td>Settembre 2013</td> </tr> <tr> <td>2</td> <td>Aggiornamento a seguito lettere del 29-10-2013 de comuni di Bregnano e Lomazzo</td> <td>Novembre 2013</td> </tr> </table>				1	Aggiornamento a seguito indicazioni Gruppo di Accompagnamento alla progettazione	Settembre 2013	2	Aggiornamento a seguito lettere del 29-10-2013 de comuni di Bregnano e Lomazzo	Novembre 2013				
1	Aggiornamento a seguito indicazioni Gruppo di Accompagnamento alla progettazione	Settembre 2013												
2	Aggiornamento a seguito lettere del 29-10-2013 de comuni di Bregnano e Lomazzo	Novembre 2013												
DESCR. ELABOR.	<p>Numero elaborato</p> <table border="1"> <tr> <td>TIPOLOGIA</td> <td>COMMESSA</td> <td>DOCUMENTO</td> <td>NUMERO</td> <td>SCALA:</td> </tr> <tr> <td>PD</td> <td>489-05</td> <td>DI</td> <td>C.12.00</td> <td>1:200</td> </tr> </table>				TIPOLOGIA	COMMESSA	DOCUMENTO	NUMERO	SCALA:	PD	489-05	DI	C.12.00	1:200
	TIPOLOGIA	COMMESSA	DOCUMENTO	NUMERO	SCALA:									
PD	489-05	DI	C.12.00	1:200										