

B4

L'AVVENTURA PUNTO DEL PARCO Manera

LEGENDA

FUNZIONI


- a - Area sosta
- b - Area gioco

PAVIMENTAZIONI


- P1 - Ghiaietto stabilizzato (tipo "nidagravel")
- P2 - Galleggiante in assi di legno
- P3 - Calcestre
- P4 - Selciato lapideo tipo rizzata
- P5 - Selciato di tronchetti di legno (fughe costipate con calcestre)
- P6 - Pietra naturale (fughe sigillate con cemento)

ARREDI

- A1 - Sedute
- A2 - Area Pic Nic
- A3 - Cestino
- A4 - Parapetto in legno
- A5 - Cestino portarifiuti
- A6 - Portabiciclette
- A7 - Totem informativo
- A8 - Attrezzi percorso vita
- A9 - Torretta di osservazione
- A10 - Pista MTB
- A11 - Giochi in legno
- A12 - Ostacoli in legno

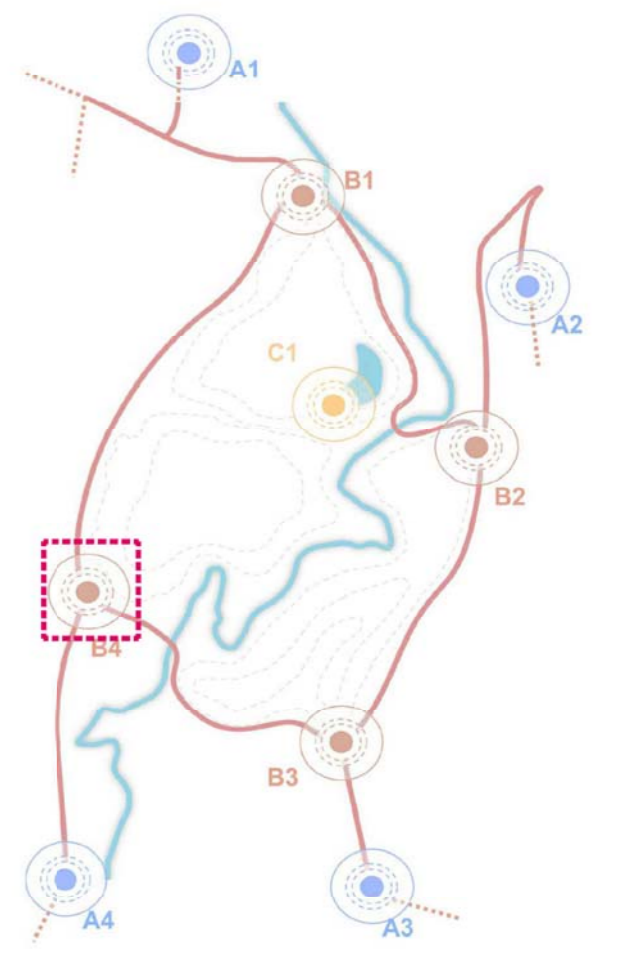

principali arredi

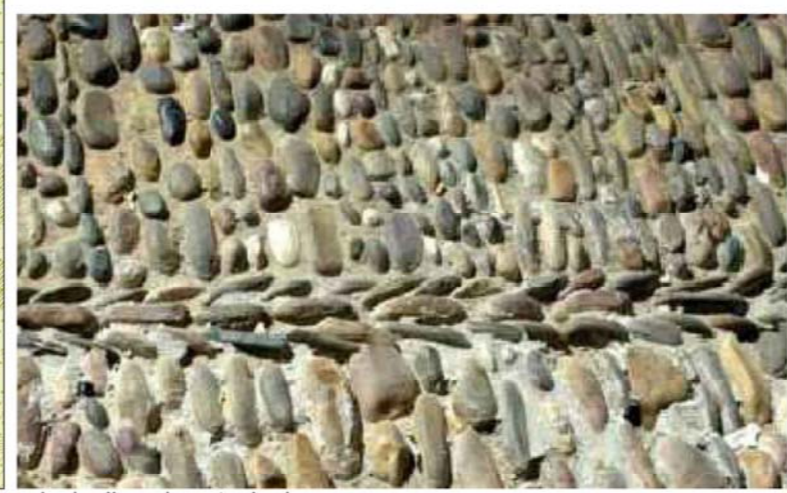

principali pavimentazioni



Planimetria _ Scala 1:200



Sezione _ Scala 1:200

ENTE ATTUATORE	 <p>CONSORZIO PARCO DEL LURA - Servizio Tecnico R.U.P.: Arch. FRANCESCO OCCHUTO-SERVIZIO TECNICO via IV Novembre, 9 22071 Cadorago (CO) - Caslino al Piano TELEFONO 031 901491 FAX 031 8881621 MAIL info@parcolura.it</p>		
	<p>REGIONE LOMBARDIA DG TERRITORIO, URBANISTICA E DIFESA DEL SUOLO</p>		
FINANZIAMENTO	<p>Presidenza del Consiglio dei Ministri Il Commissario Straordinario delegato all'attuazione degli interventi di mitigazione del rischio idro geologico</p>		<p>Convenzione del 15/09/2011 tra Consorzio Parco del Lura, Commissario Straordinario e Regione Lombardia DG Territorio (CUP: E43B 1100200002)</p>
	<p>REGIONE LOMBARDIA DG AMBIENTE, ENERGIA E SVILUPPO SOSTENIBILE</p>		<p>CONVANTO DI FONDI MILANO</p> <p>Convenzione del 28/01/2013 tra Consorzio Parco del Lura, e Regione Lombardia DG Ambiente (CUP: E43B 1300000002)</p>

PROFESSIONISTI INCARICATI E GRUPPO DI LAVORO	<p>PROGETTAZIONE GENERALE, ASPETTI IDRAULICI:</p> <p>ETATEC</p> <p>STUDIO PAOLETTI</p>		<p>IL RESPONSABILE DELL'INTEGRAZIONE DELLE PRESTAZIONI SPECIALISTICHE E UN DIRETTORE TECNICO:</p> <p>Prof. Ing. ALESSANDRO PAOLETTI</p>	
	<p>PROGETTAZIONE GENERALE, ASPETTI IDRAULICI:</p> <p>STUDIO PAOLETTI INGEGNERI ASSOCIATI</p>		<p>ASPETTI PAESAGGISTICI E AMBIENTALI:</p> <p>LAND Milano Srl</p>	
	<p>ASPETTI GEOLOGICI E GEOTECNICI:</p> <p>STUDIO IDROGEOTECNICO associato Adriano Ghizzetti fondatore - 1964</p>		<p>ASPETTI STRUTTURALI:</p> <p>AFRA consulenze di ingegneria</p>	
CONSULENZE SPECIALISTE	<p>BARRIERE ARCHITETTONICHE:</p> <p>p.i.e. A. SFERRUZZA - STA Consulting s.r.l.</p>		<p>EDUCAZIONE AMBIENTALE:</p> <p>KONE KONE COOPERATIVE SOCIAL COOP.</p>	
	<p>ASPETTI NATURALISTICI:</p> <p>BLU progetti</p>		<p>ASPETTI ARCHITETTONICI:</p> <p>FABRIZIO MONZA ARCHITETTO</p>	
	<p>REDAZIONE:</p> <p>L. Murrora</p>		<p>VERIFICA:</p> <p>A. Kipar / G. Sala</p>	
<p>APPROVAZIONE:</p> <p>A. Paolletti</p>				

OPERA	<p>OPERE PER LA RIDUZIONE DEL RISCHIO IDRAULICO, LA LAMINAZIONE CONTROLLATA DELLE PIENE E LA RIQUALIFICAZIONE AMBIENTALE DEL TORRENTE LURA NEI COMUNI DI BREGNANO E LOMAZZO</p>			
	<p>PROGETTO DEFINITIVO AGOSTO 2013</p>			
	<p>PUNTO B4 - L'AVVENTURA</p>			
DESCRIZIONE E LABORI	Revisori	1	Aggiornamento a seguito indicazioni Gruppo di Accompagnamento alla progettazione	Settembre 2013
		2		
NUMERO ELABORATO	TIPOLOGIA	COMMESSA	DOCUMENTO	NUMERO
	PD	489-05	DI	C.13.00
				SCALA: 1:200