





**“PCIR 5 VIA DEI PELLEGRINI - EUROVELO 5:
TRATTO GRANDATE - ROVELLO PORRO - MISINTO LOC. CASCINA NUOVA / BOSCO S. ANDREA”
“LOTTO 02” - CUP E71B21001970002**

OPERA	OPERA “PCIR 5 VIA DEI PELLEGRINI - EUROVELO 5: TRATTO GRANDATE - ROVELLO PORRO - MISINTO LOC. CASCINA NUOVA / BOSCO S. ANDREA” - “LOTTO 02”
FASE PROGETTUALE	PROGETTO DEFINITIVO
DESCRIZIONE ELABORATO	DOCUMENTAZIONE GENERALE ESPROPRI Piano particellare espropri

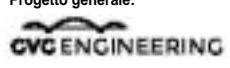

<p>Il Responsabile Unico del Procedimento Consorzio Parco del Lura - Servizio Tecnico Arch. Francesco Occhiuto</p>	<p>Progetto generale:</p> <div style="display: flex; justify-content: space-between; align-items: center;"> <div style="text-align: center;">  <p>Ing. Michele Galanti</p> </div> <div style="text-align: center;">  <p>Ing. Lino Pollastri</p> </div> </div> <p>Interventi urbanistici, forestali e geologici Arch. Guido Pellò - Relazione di compatibilità urbanistica Dott. Agronomo forestale Michele Cereda- Aspetti Forestali Dott. Alessandro Ciarmiello - Aspetti Geologici</p>
---	--

DATA	Settembre 2022
SCALA	1 : 2000

AGGIORNAMENTI		
Data	Responsabile dell'aggiornamento	Responsabile della validazione
Set. 2022	Ing. M. Galanti	Ing. F. Occhiuto

TAVOLA N°.
334-D-STD-EP-001-A

LEGENDA



AREE IN ESPROPRIO



AREE A DISPOSIZIONE (aree di proprietà consortile - aree comunali - comodati o servitù in essere)



AREE DEMANIALI



AREE DA CONCESSIONARE / SERVITU'



NUMERO FOGLIO CARTOGRAFICO E COMUNE

Villa Guardia



RIQUADRO DI INGRANDIMENTO 1:1000 (Elab. 334-D-STD-ER-001-A - Elenco ditte)

905

Villa Guardia
Sez. A - Civello

908

Villa Guardia
Sez. A - Civello

scala 1:2.000

0 20 40 60 80 100 m




Progettazione Definitiva "PCIR 5 VIA DEI PELLEGRINI - EUROVELO 5 - TRATTO GRANDATE - ROVELLO PORRO - MISINTO
LOC. CASCINA NUOVA / BOSCO S. ANDREA" - "LOTTO 02"

Progettisti in RTP:



Pagina

1

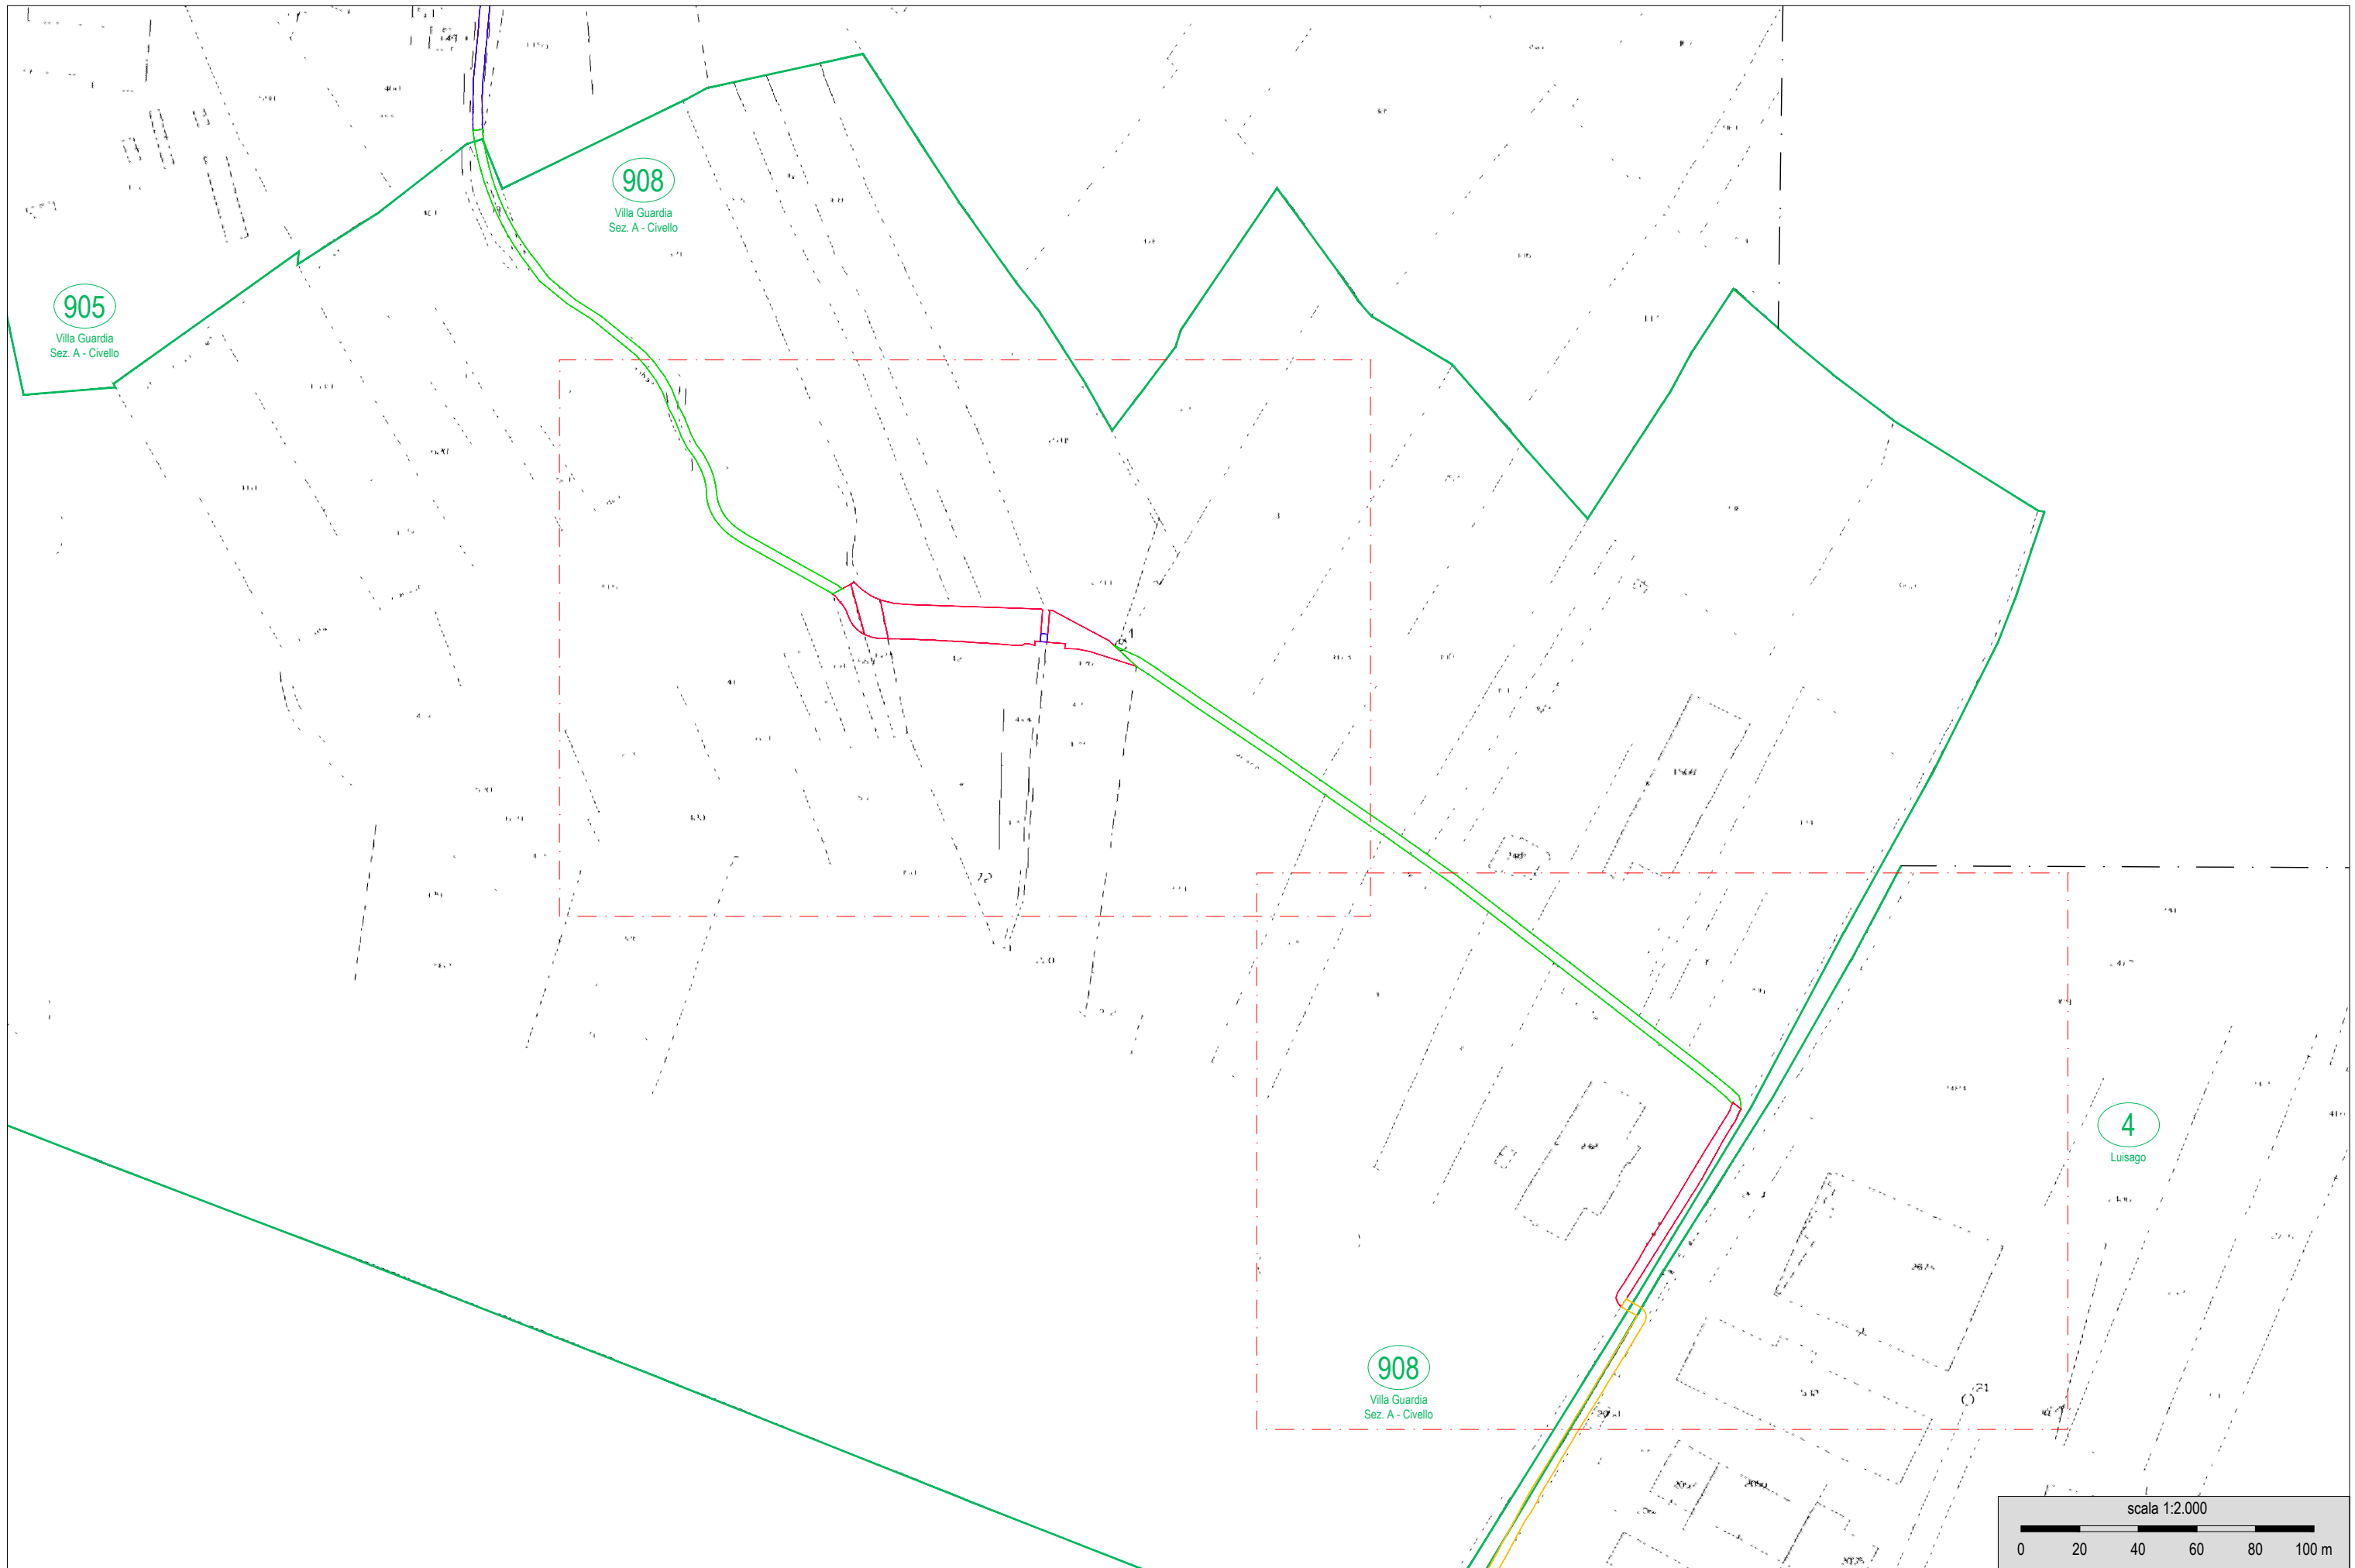

908

Villa Guardia
Sez. A - Civello

4

Luisago

903

Cassina Rizzardi

scala 1:2.000

0 20 40 60 80 100 m



Progettazione Definitiva "PCIR 5 VIA DEI PELLEGRINI - EUROVELO 5 - TRATTO GRANDATE - ROVELLO PORRO - MISINTO
LOC. CASCINA NUOVA / BOSCO S. ANDREA" - "LOTTO 02"

Progettisti in RTP:





Pagina

3


903
Cassina Rizzardi


906
Cassina Rizzardi

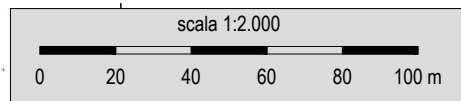

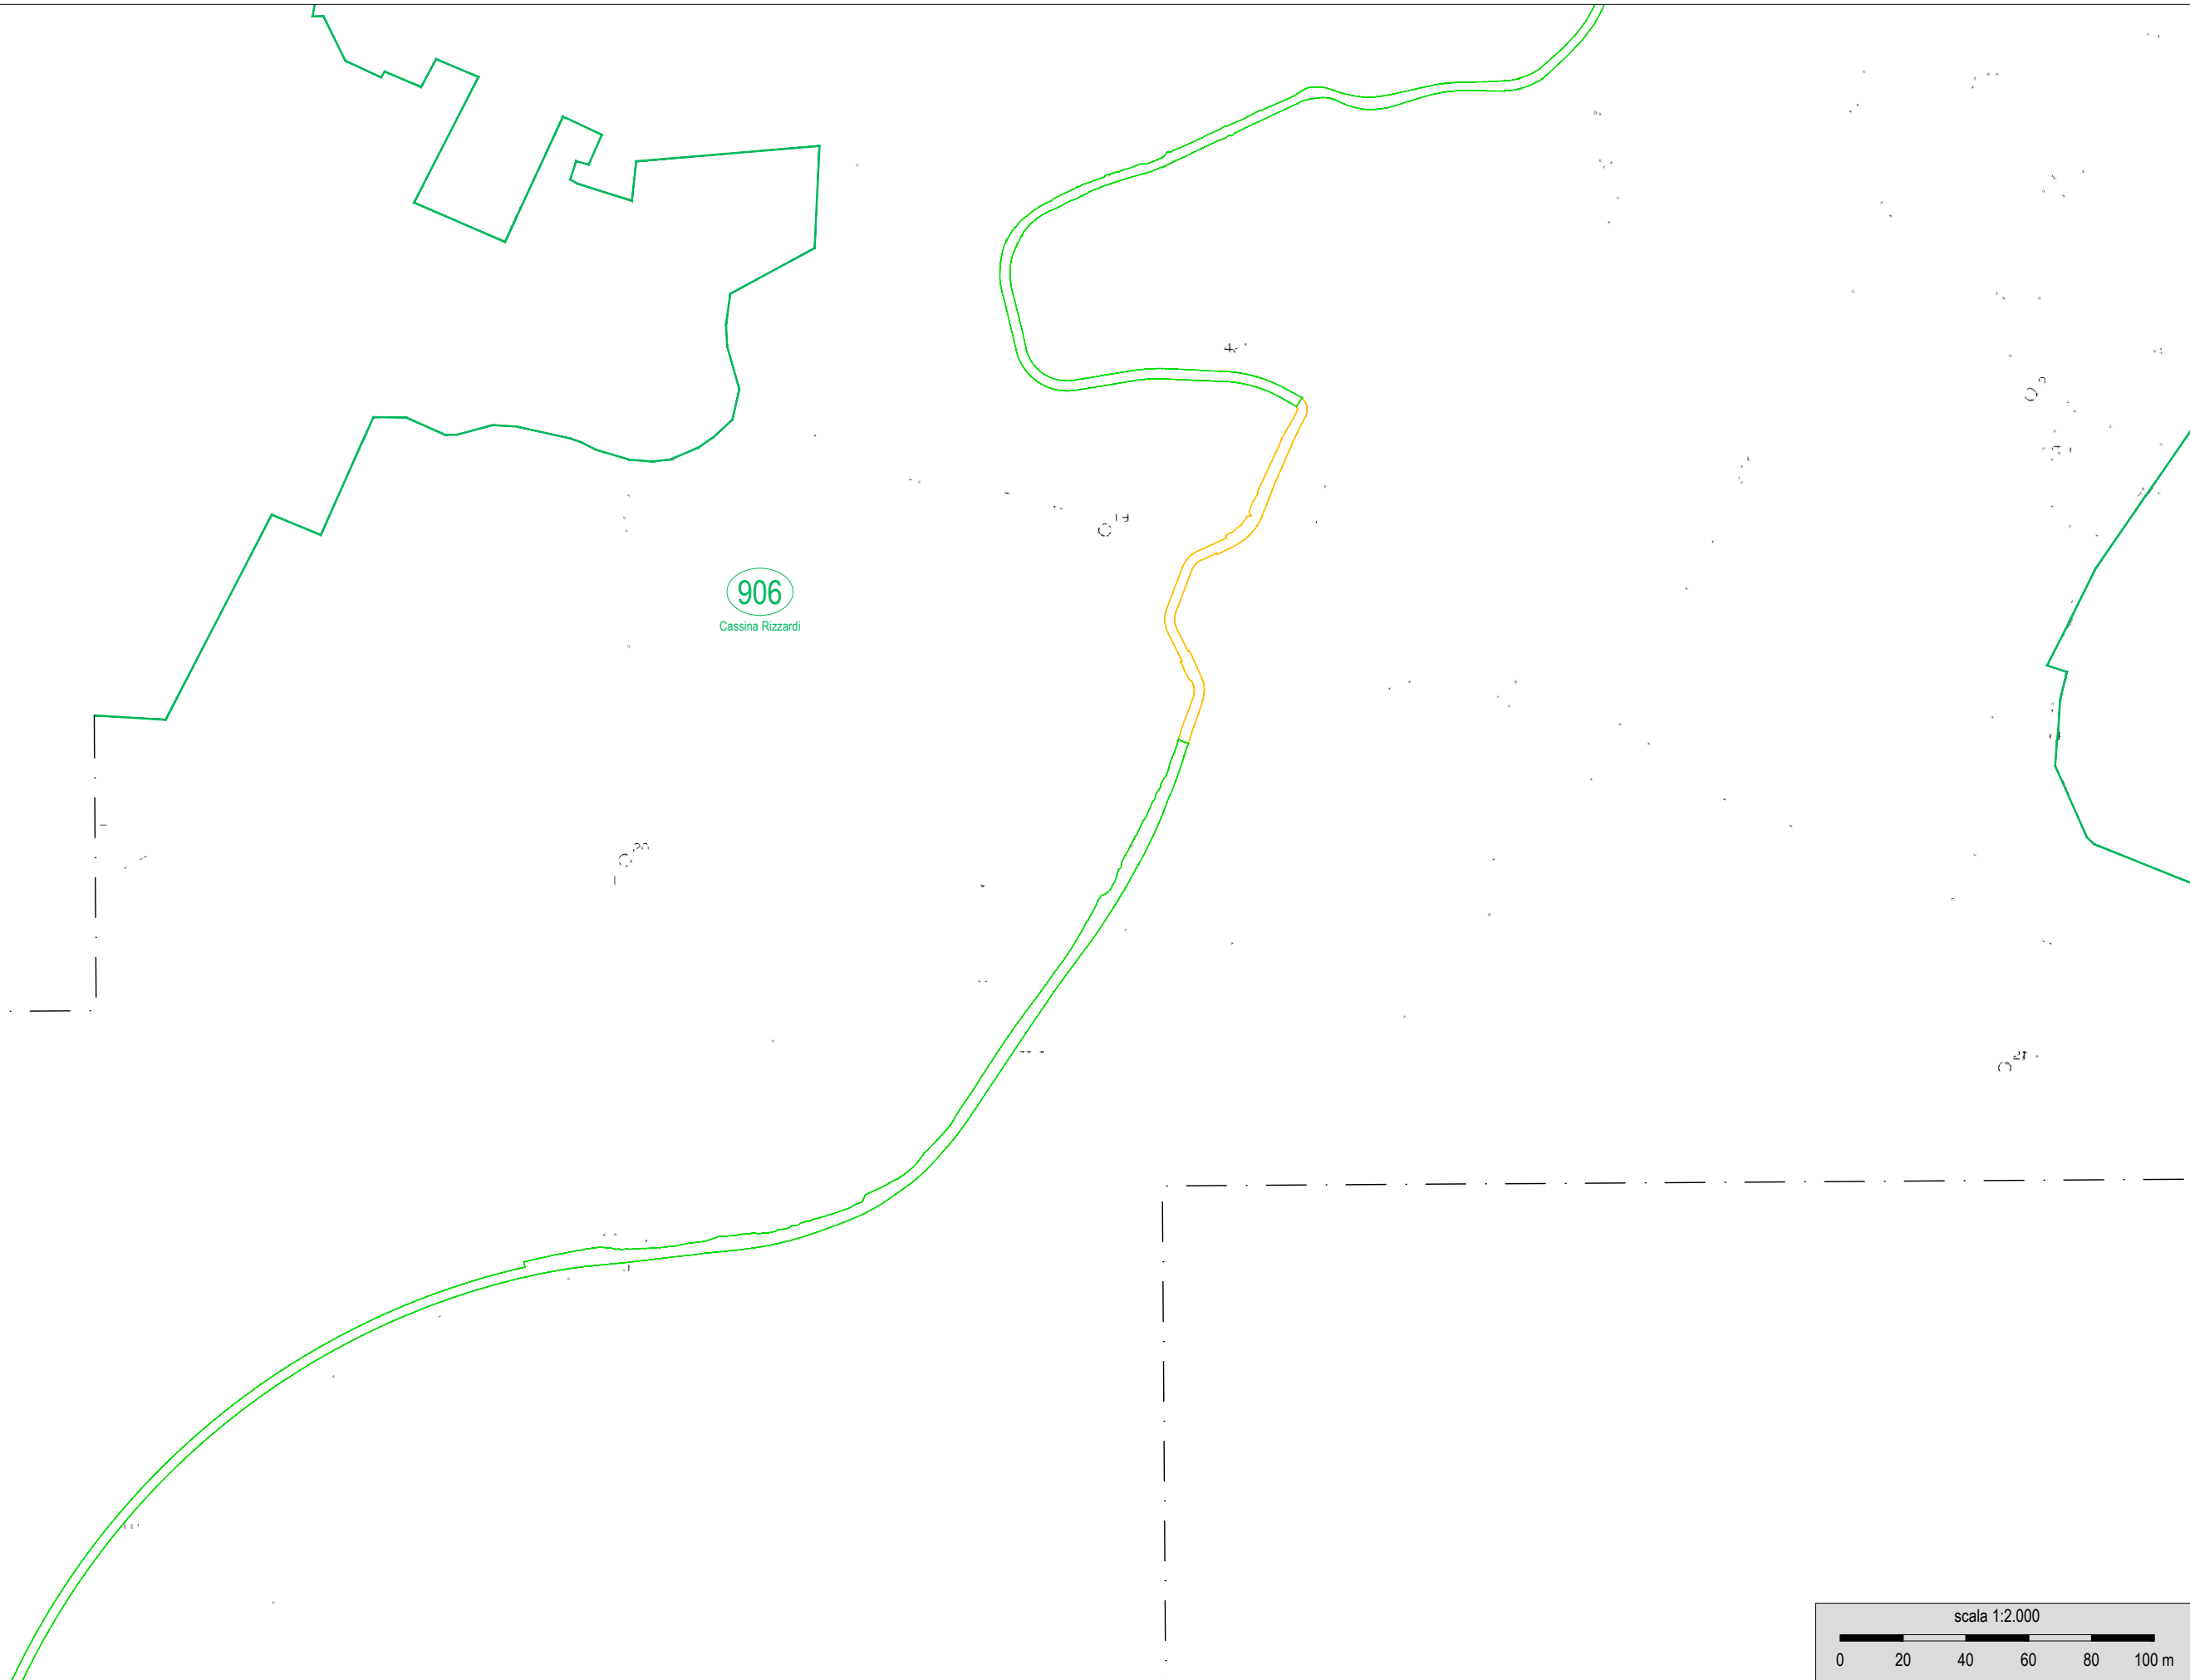



906
Cassina Rizzardi

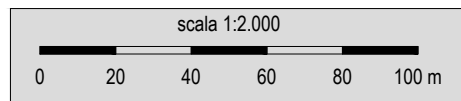

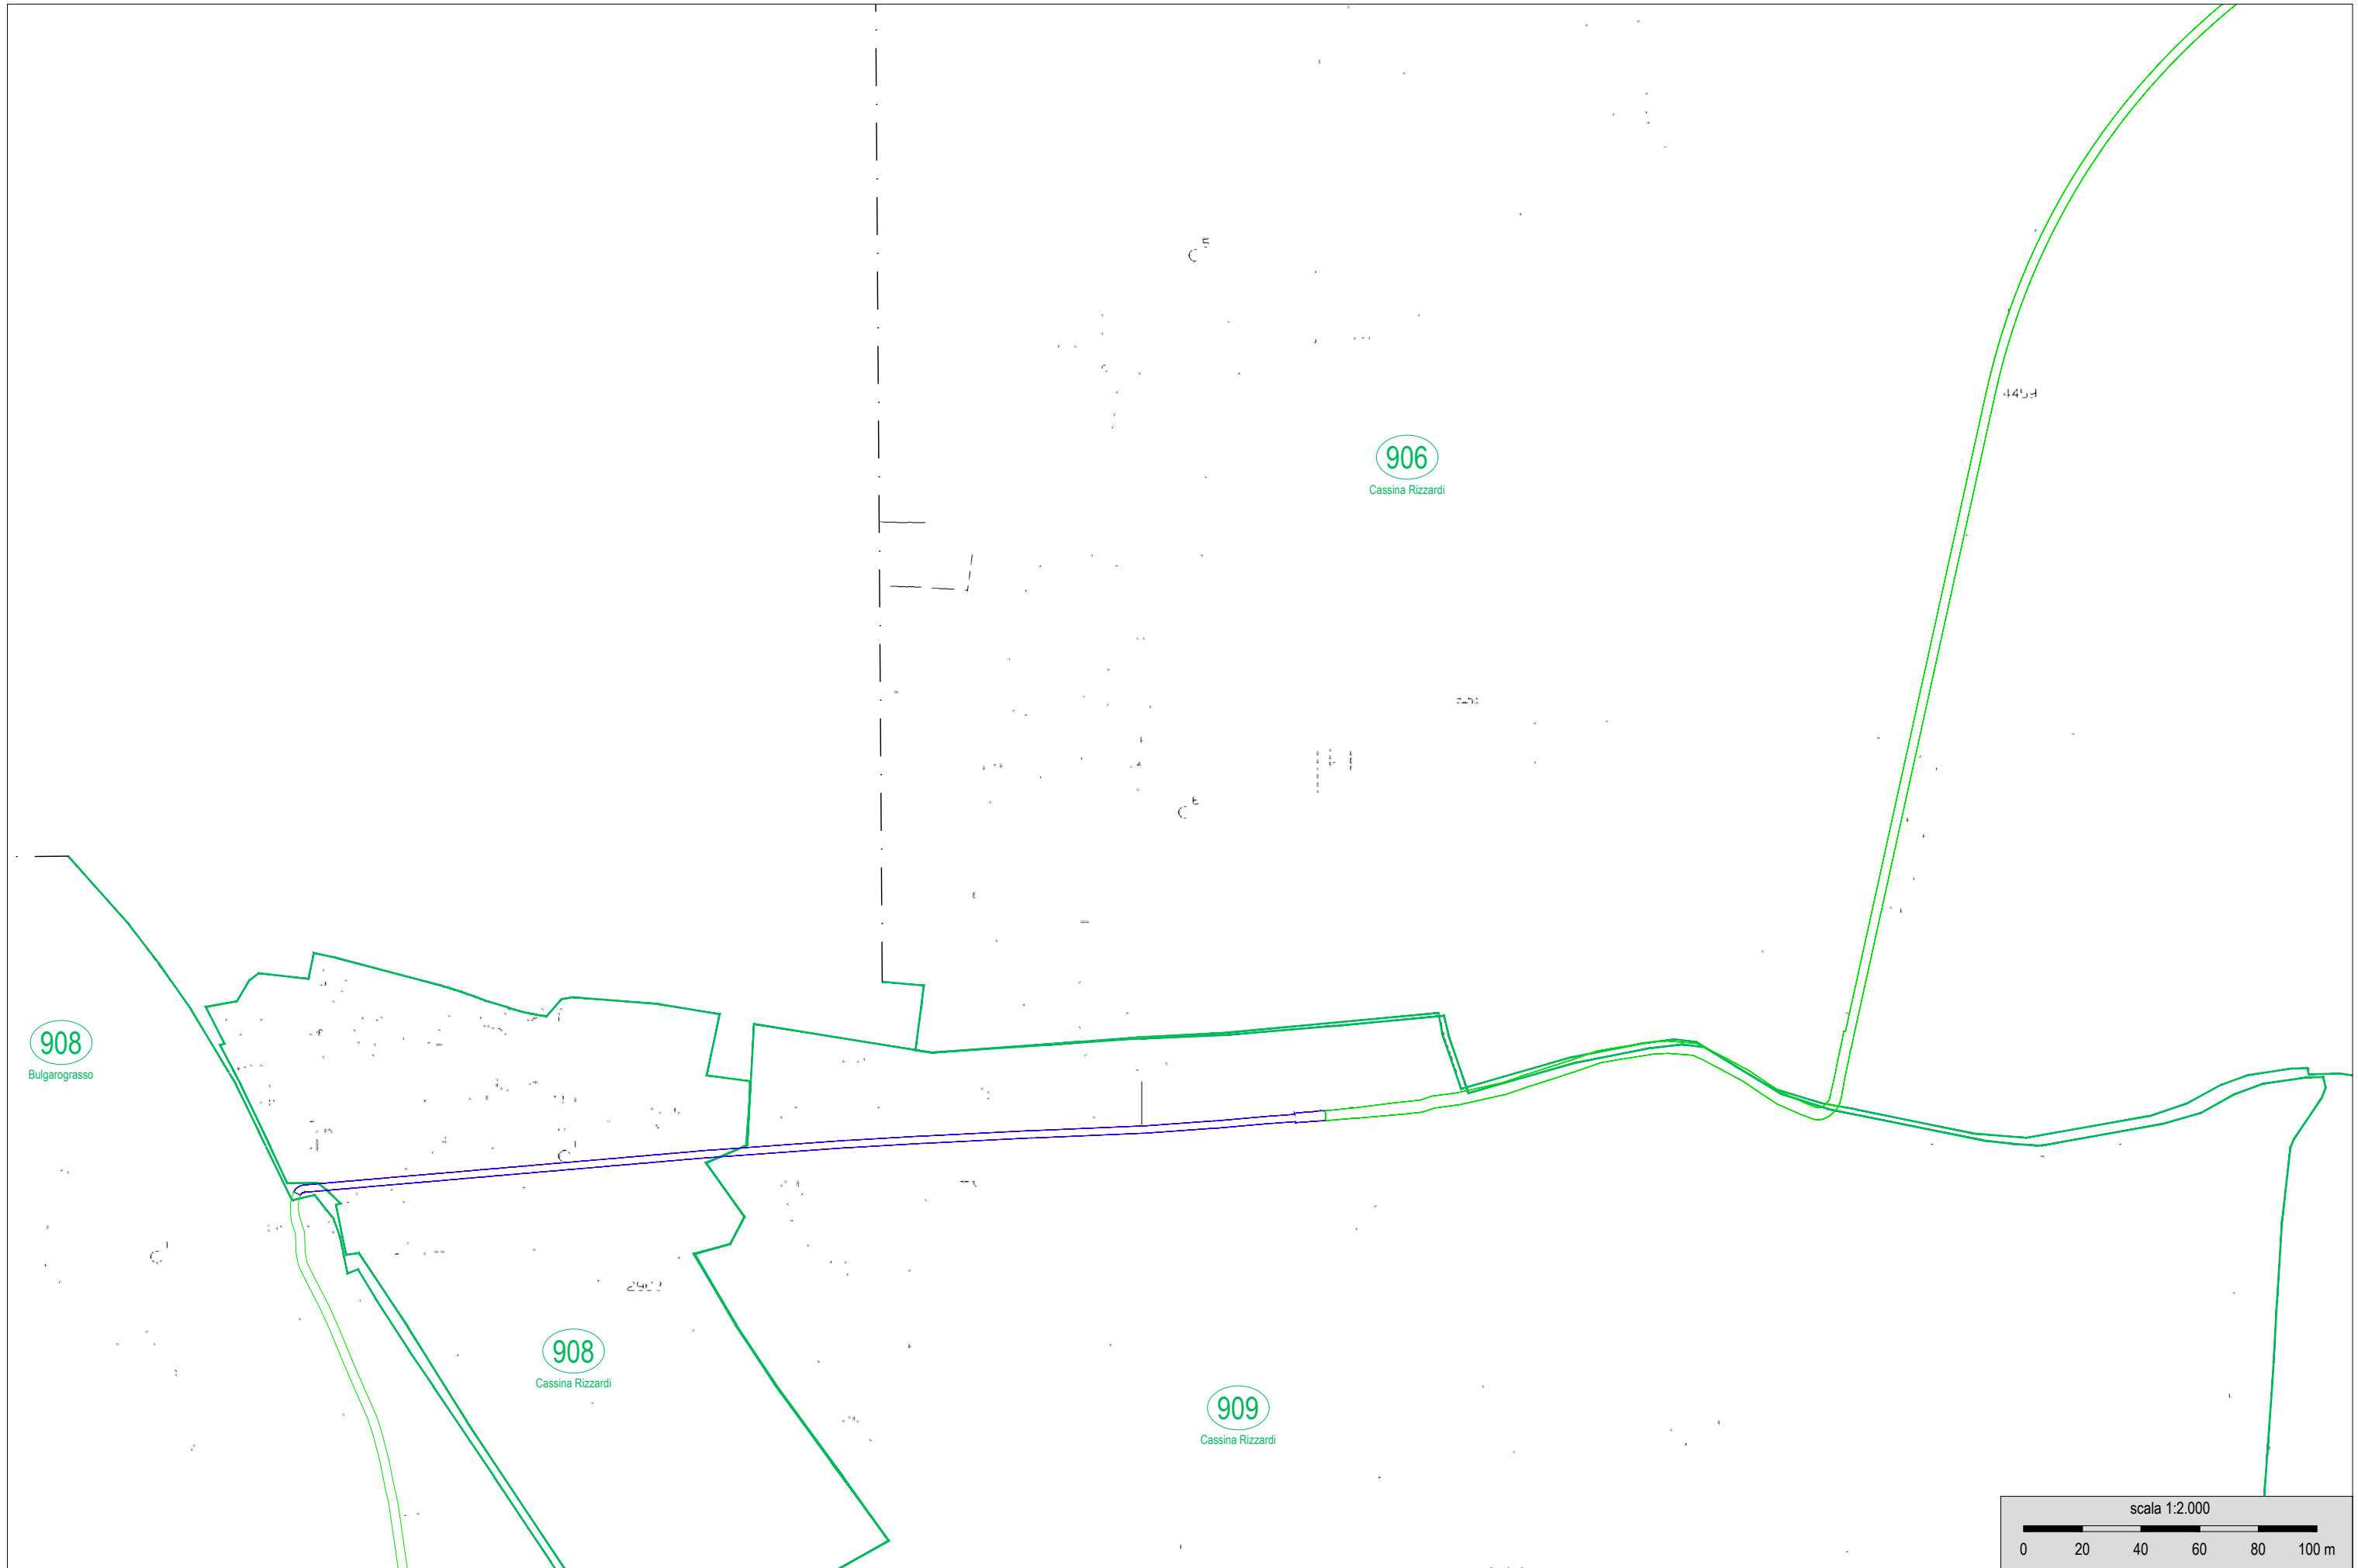





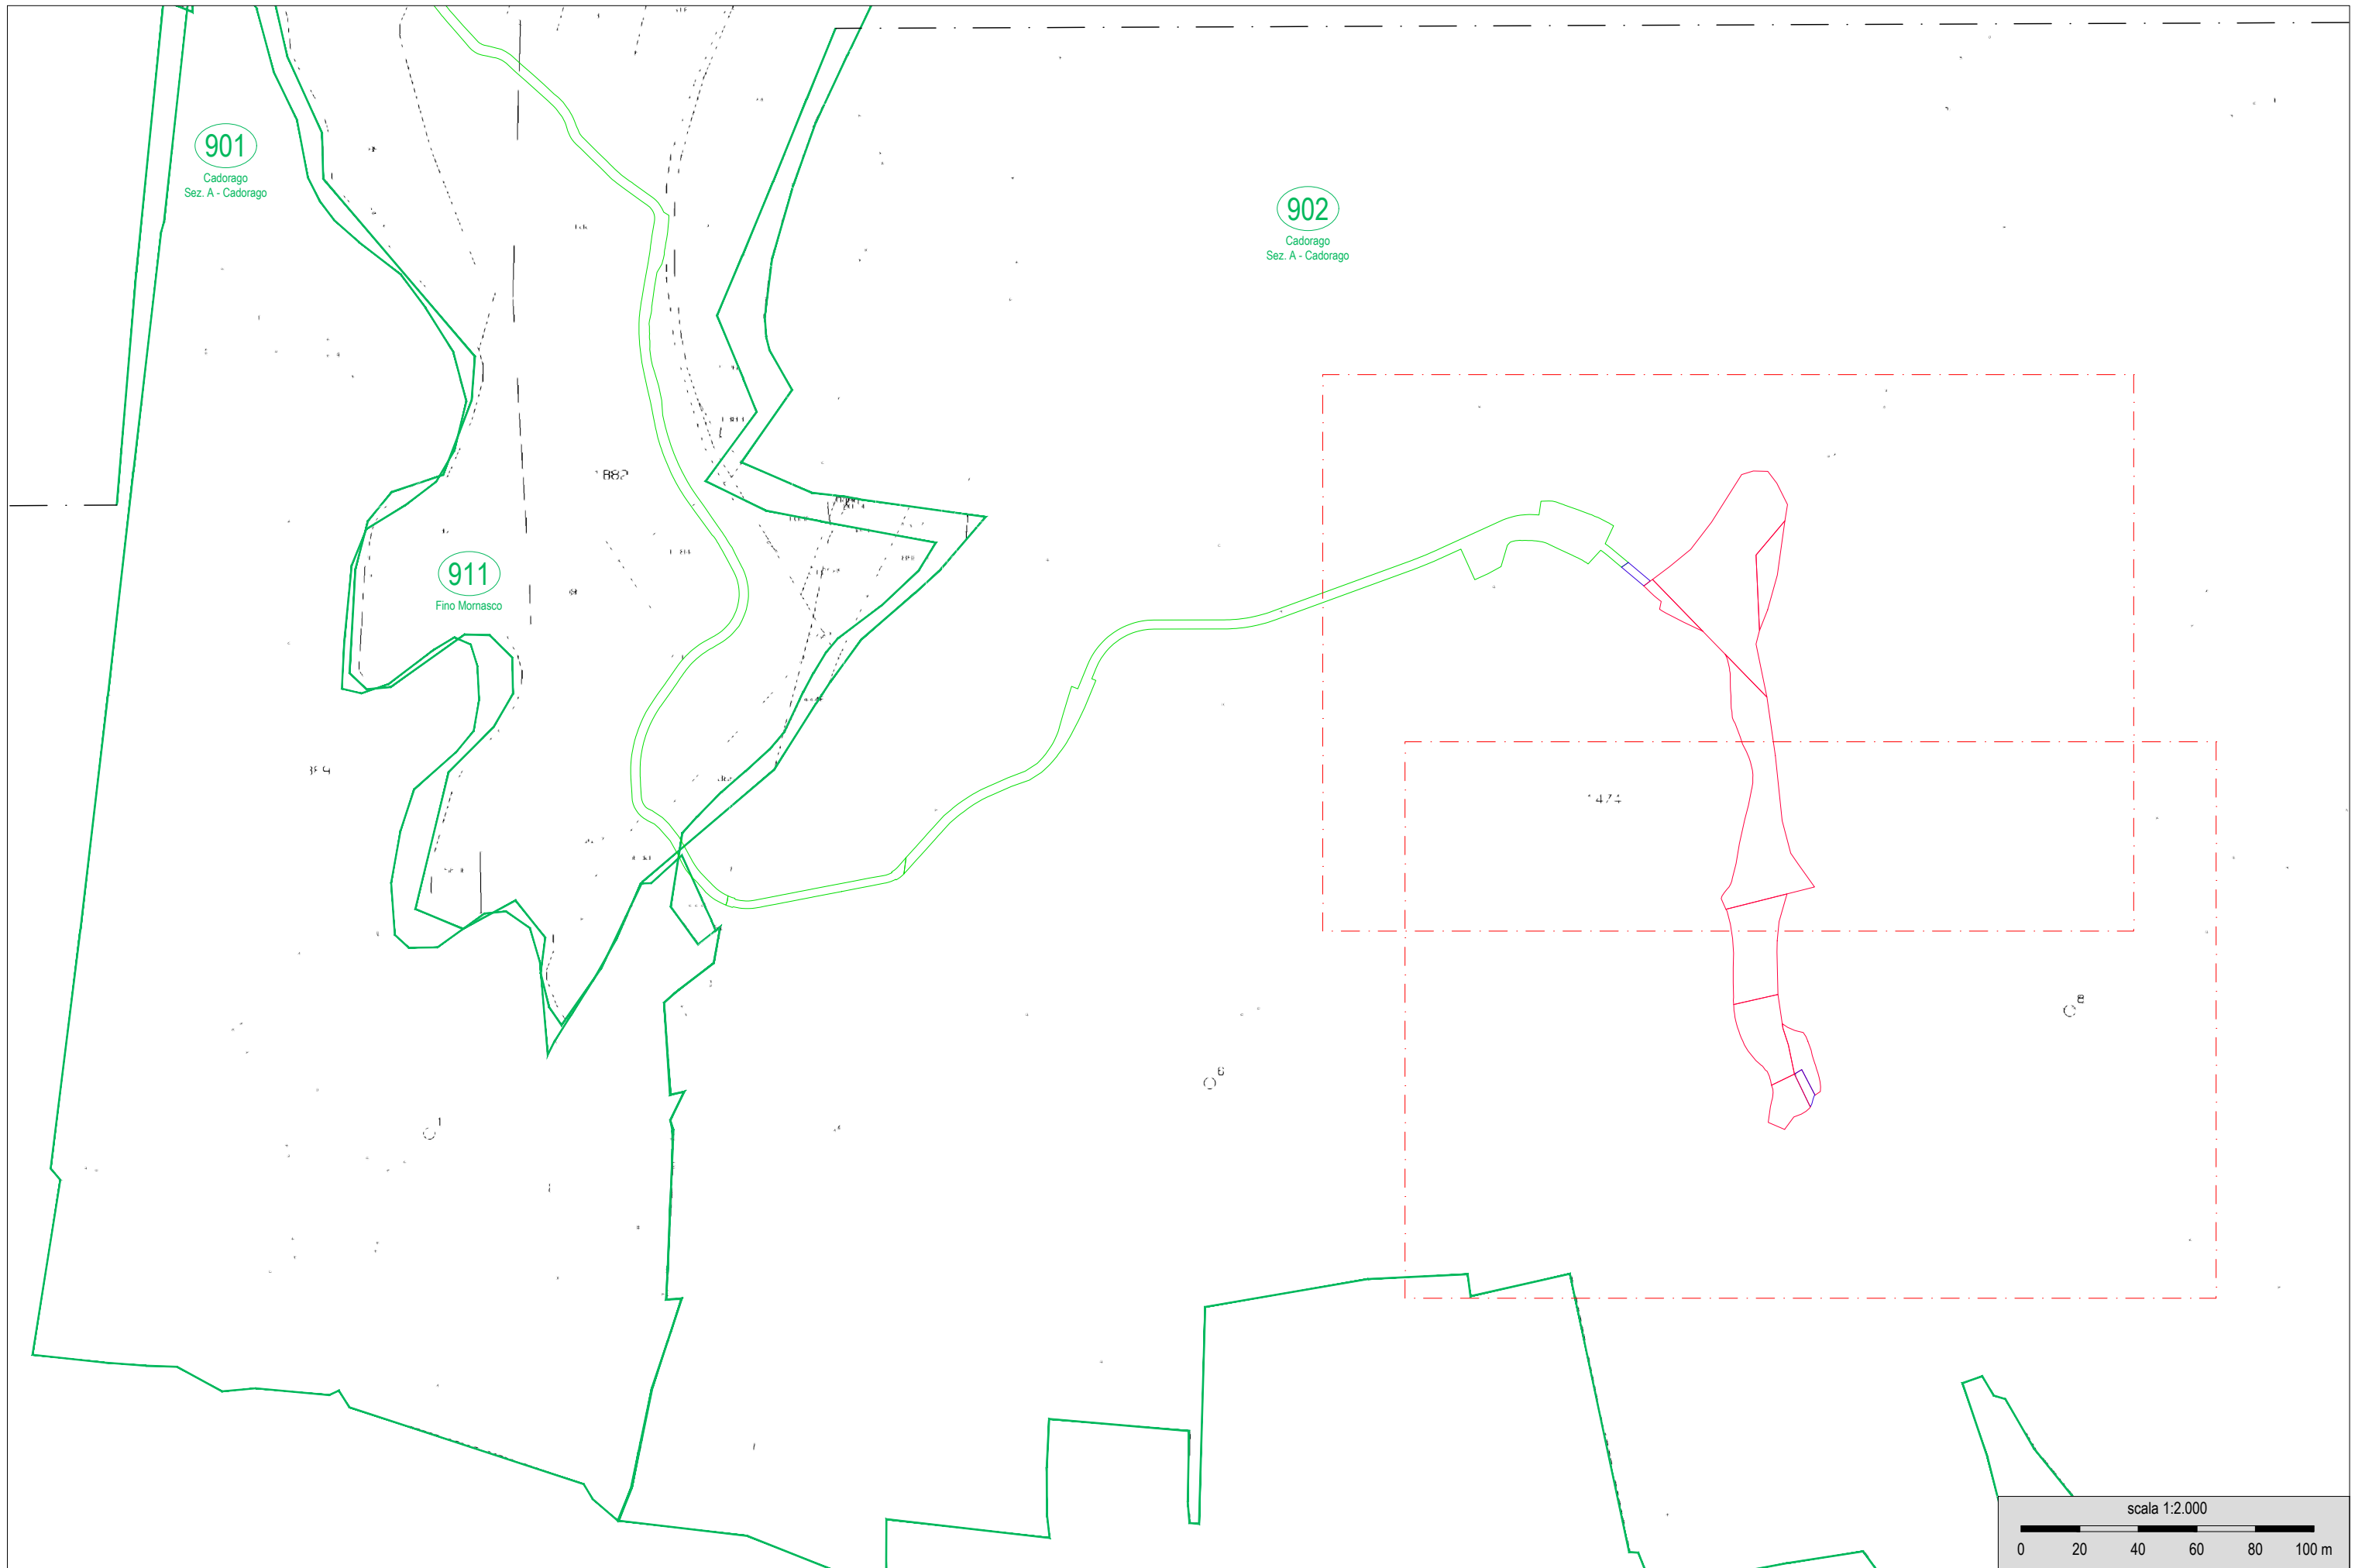


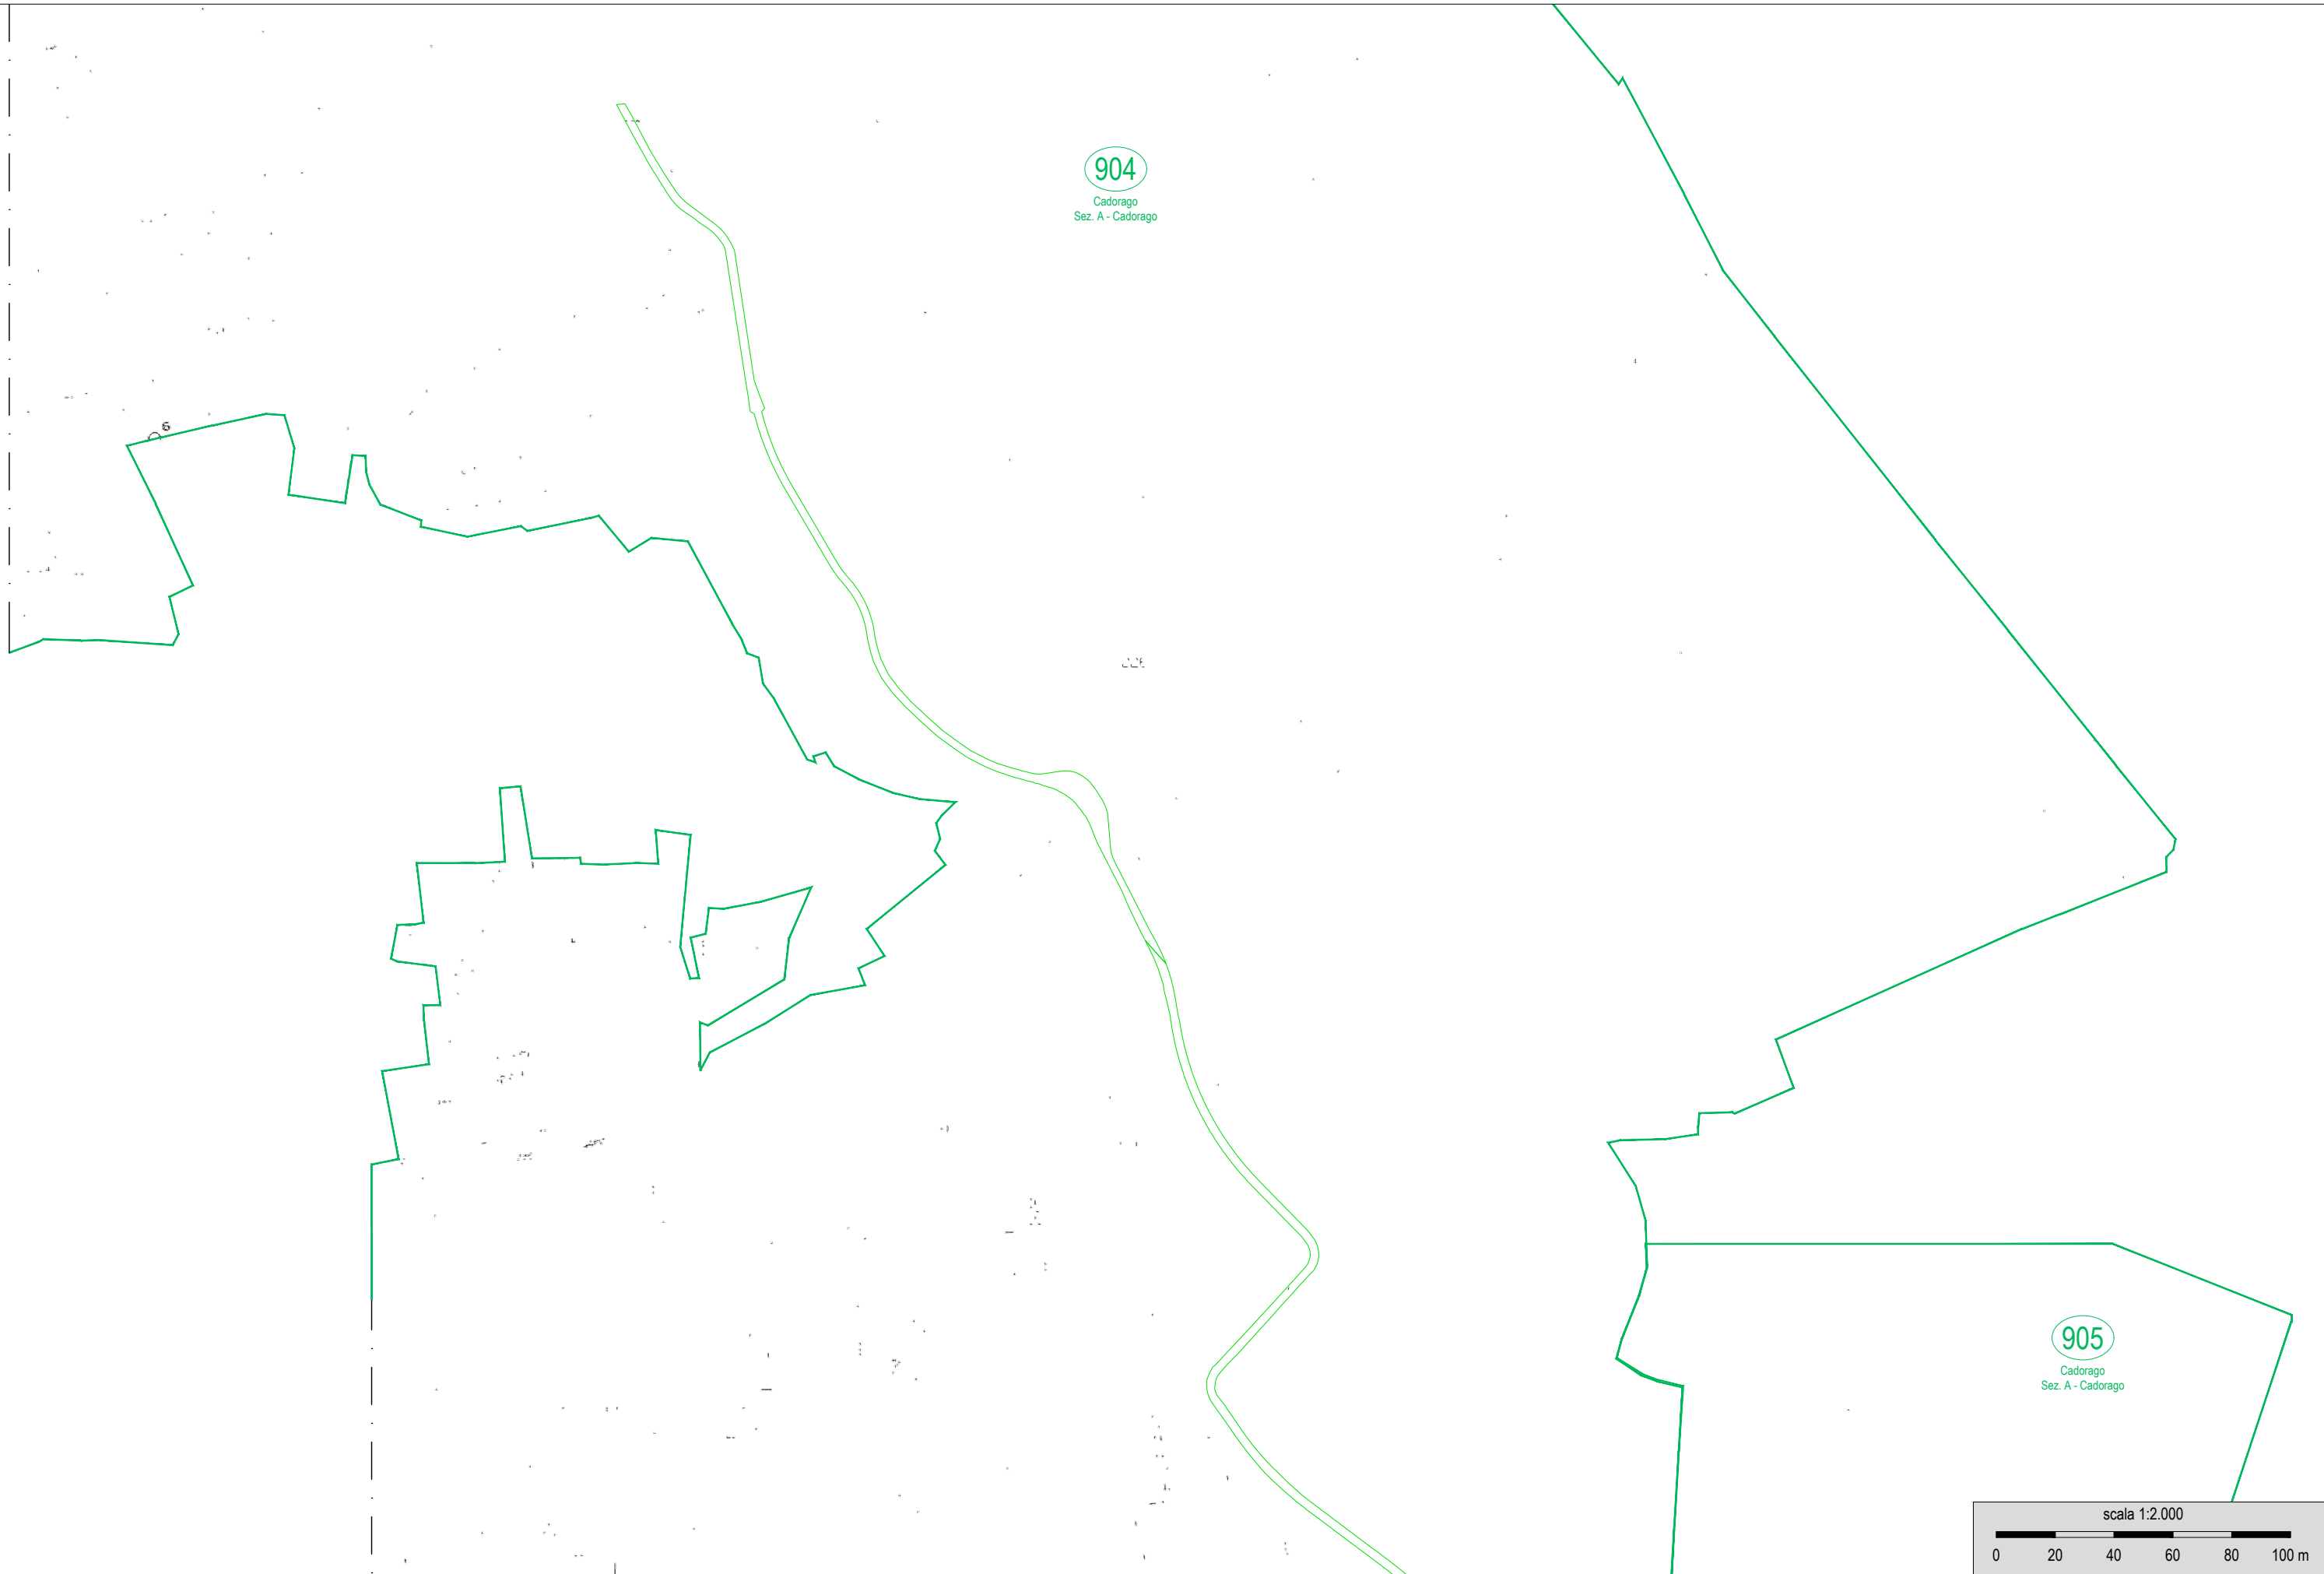

904
Cadorago
Sez. A - Cadorago

905
Cadorago
Sez. A - Cadorago

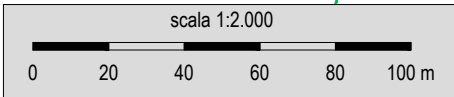

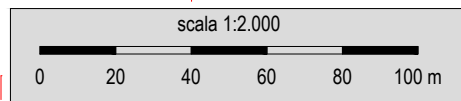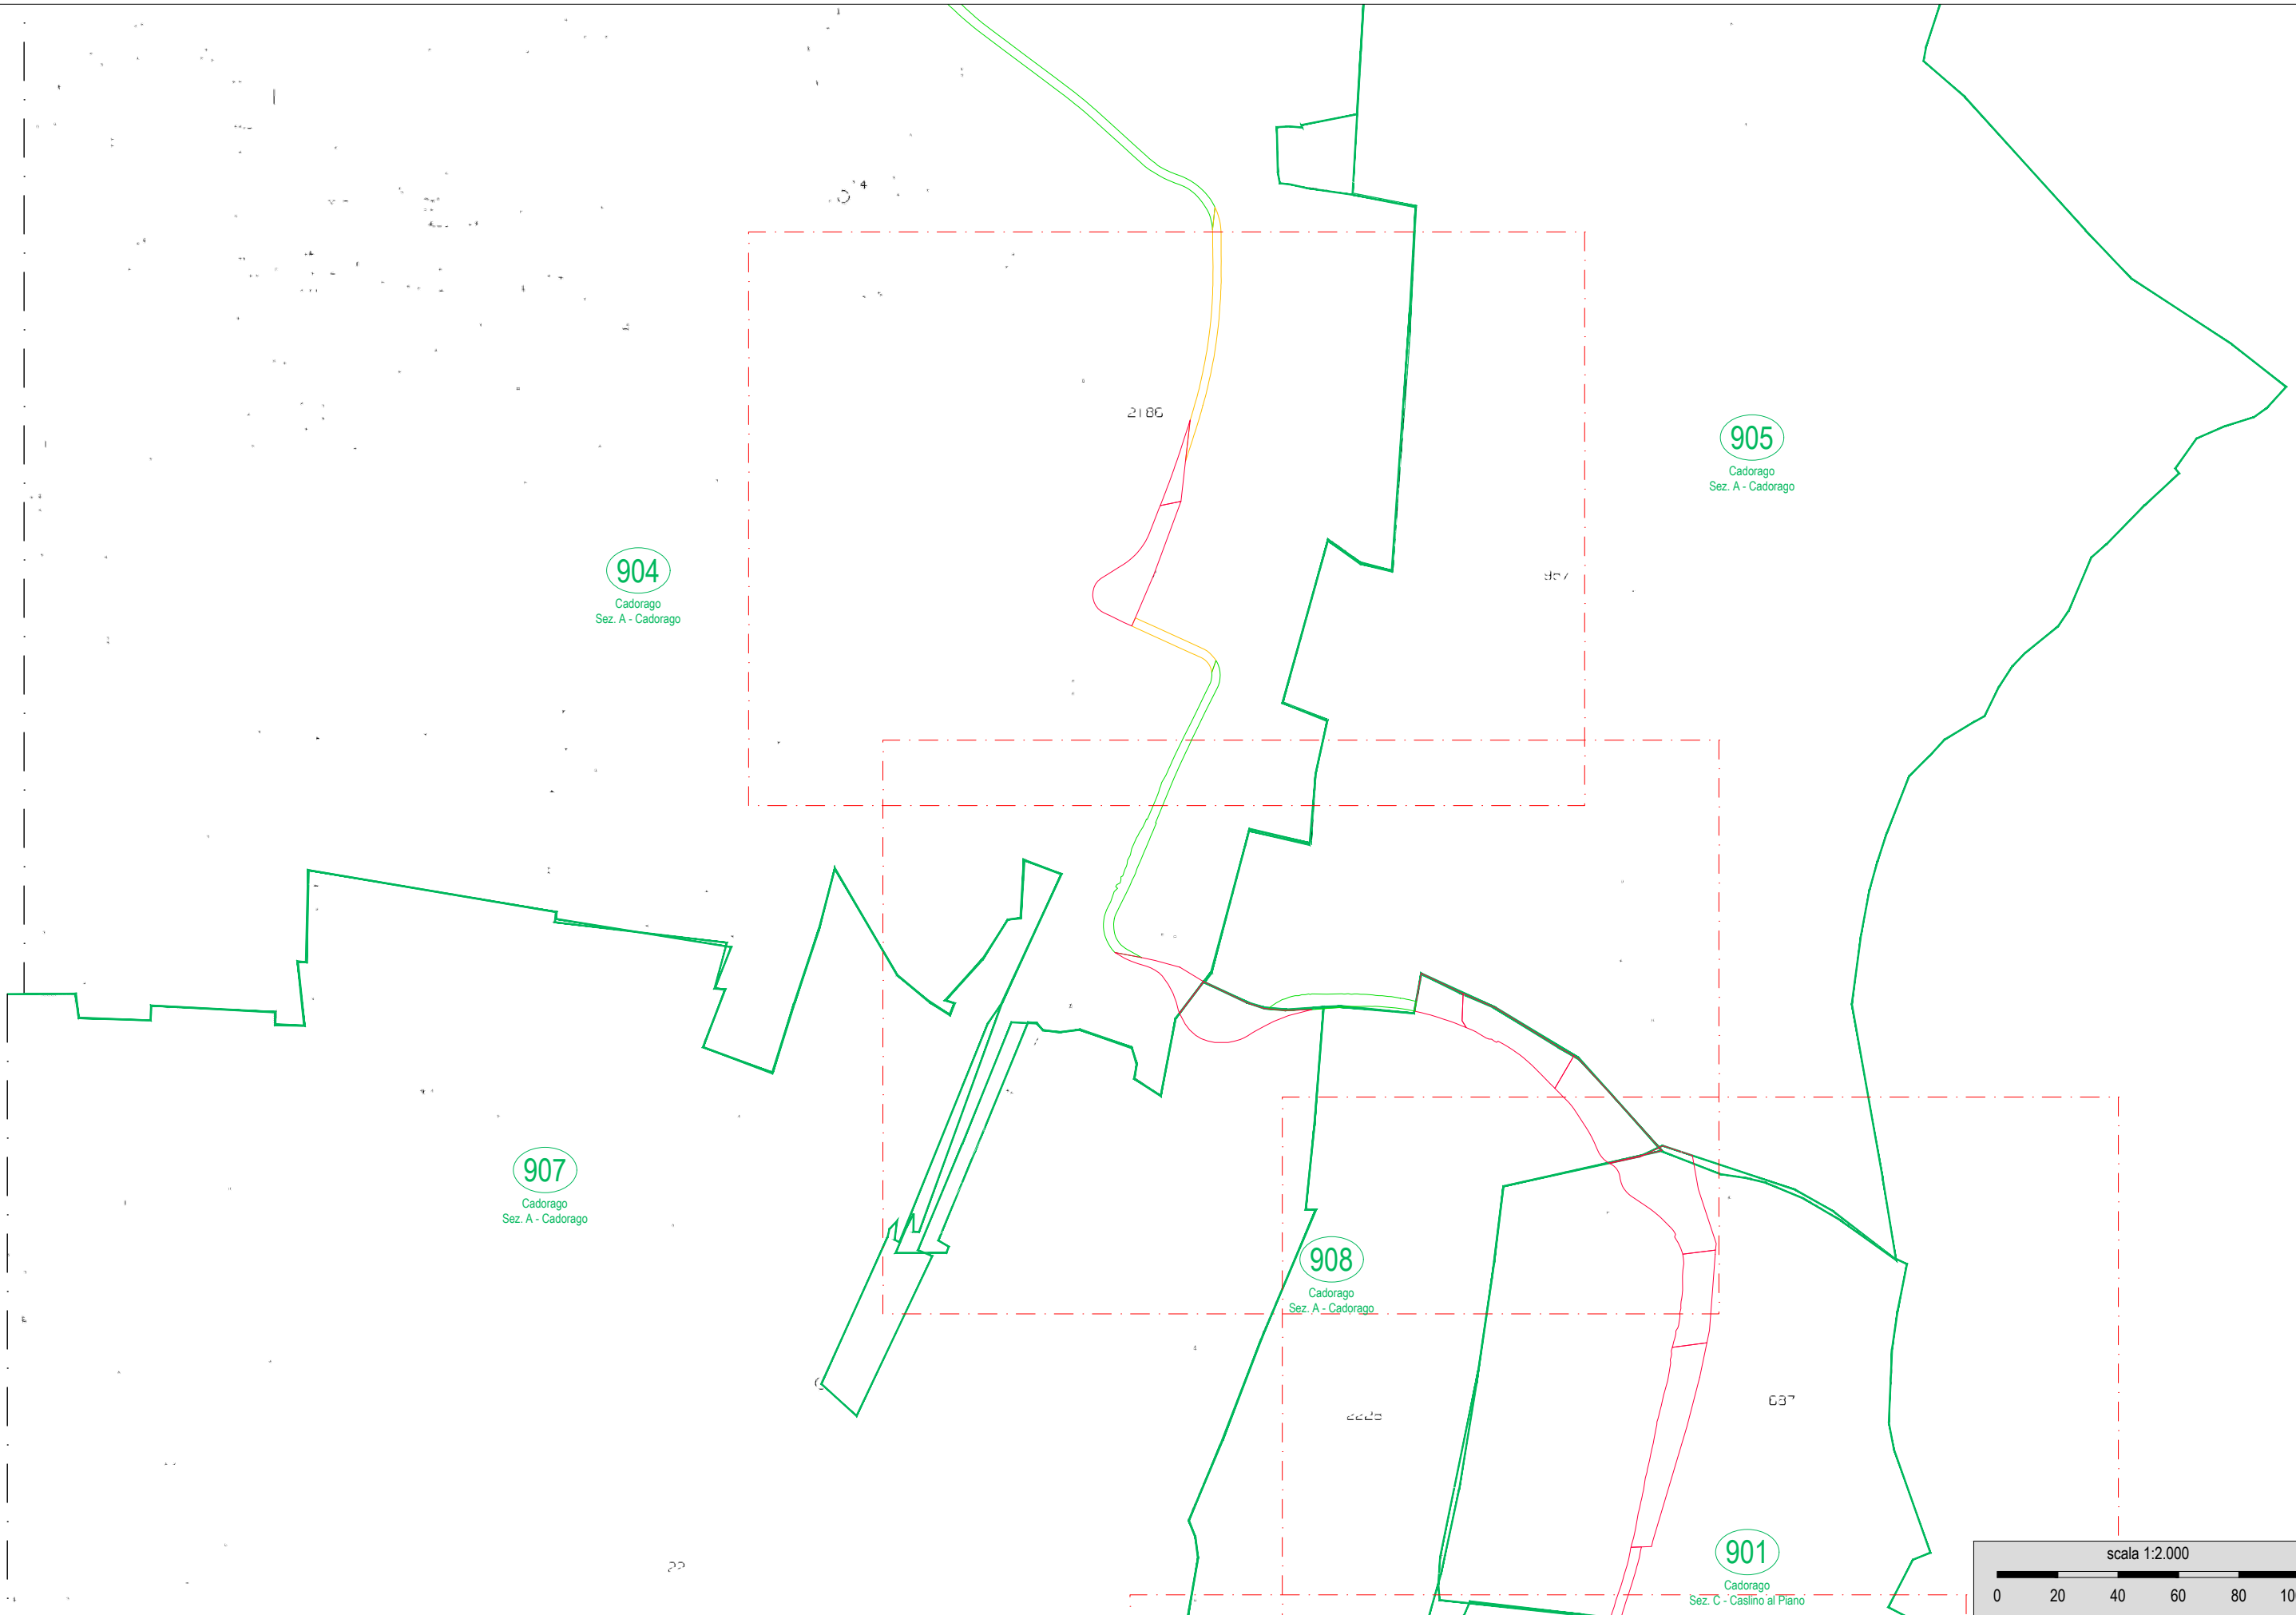



907
Cadorago
Sez. A - Cadorago


908
Cadorago
Sez. A - Cadorago



901
Cadorago
Sez. C - Casino al Piano



903
Cadorago
Sez. C - Casino al Piano

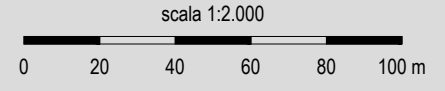


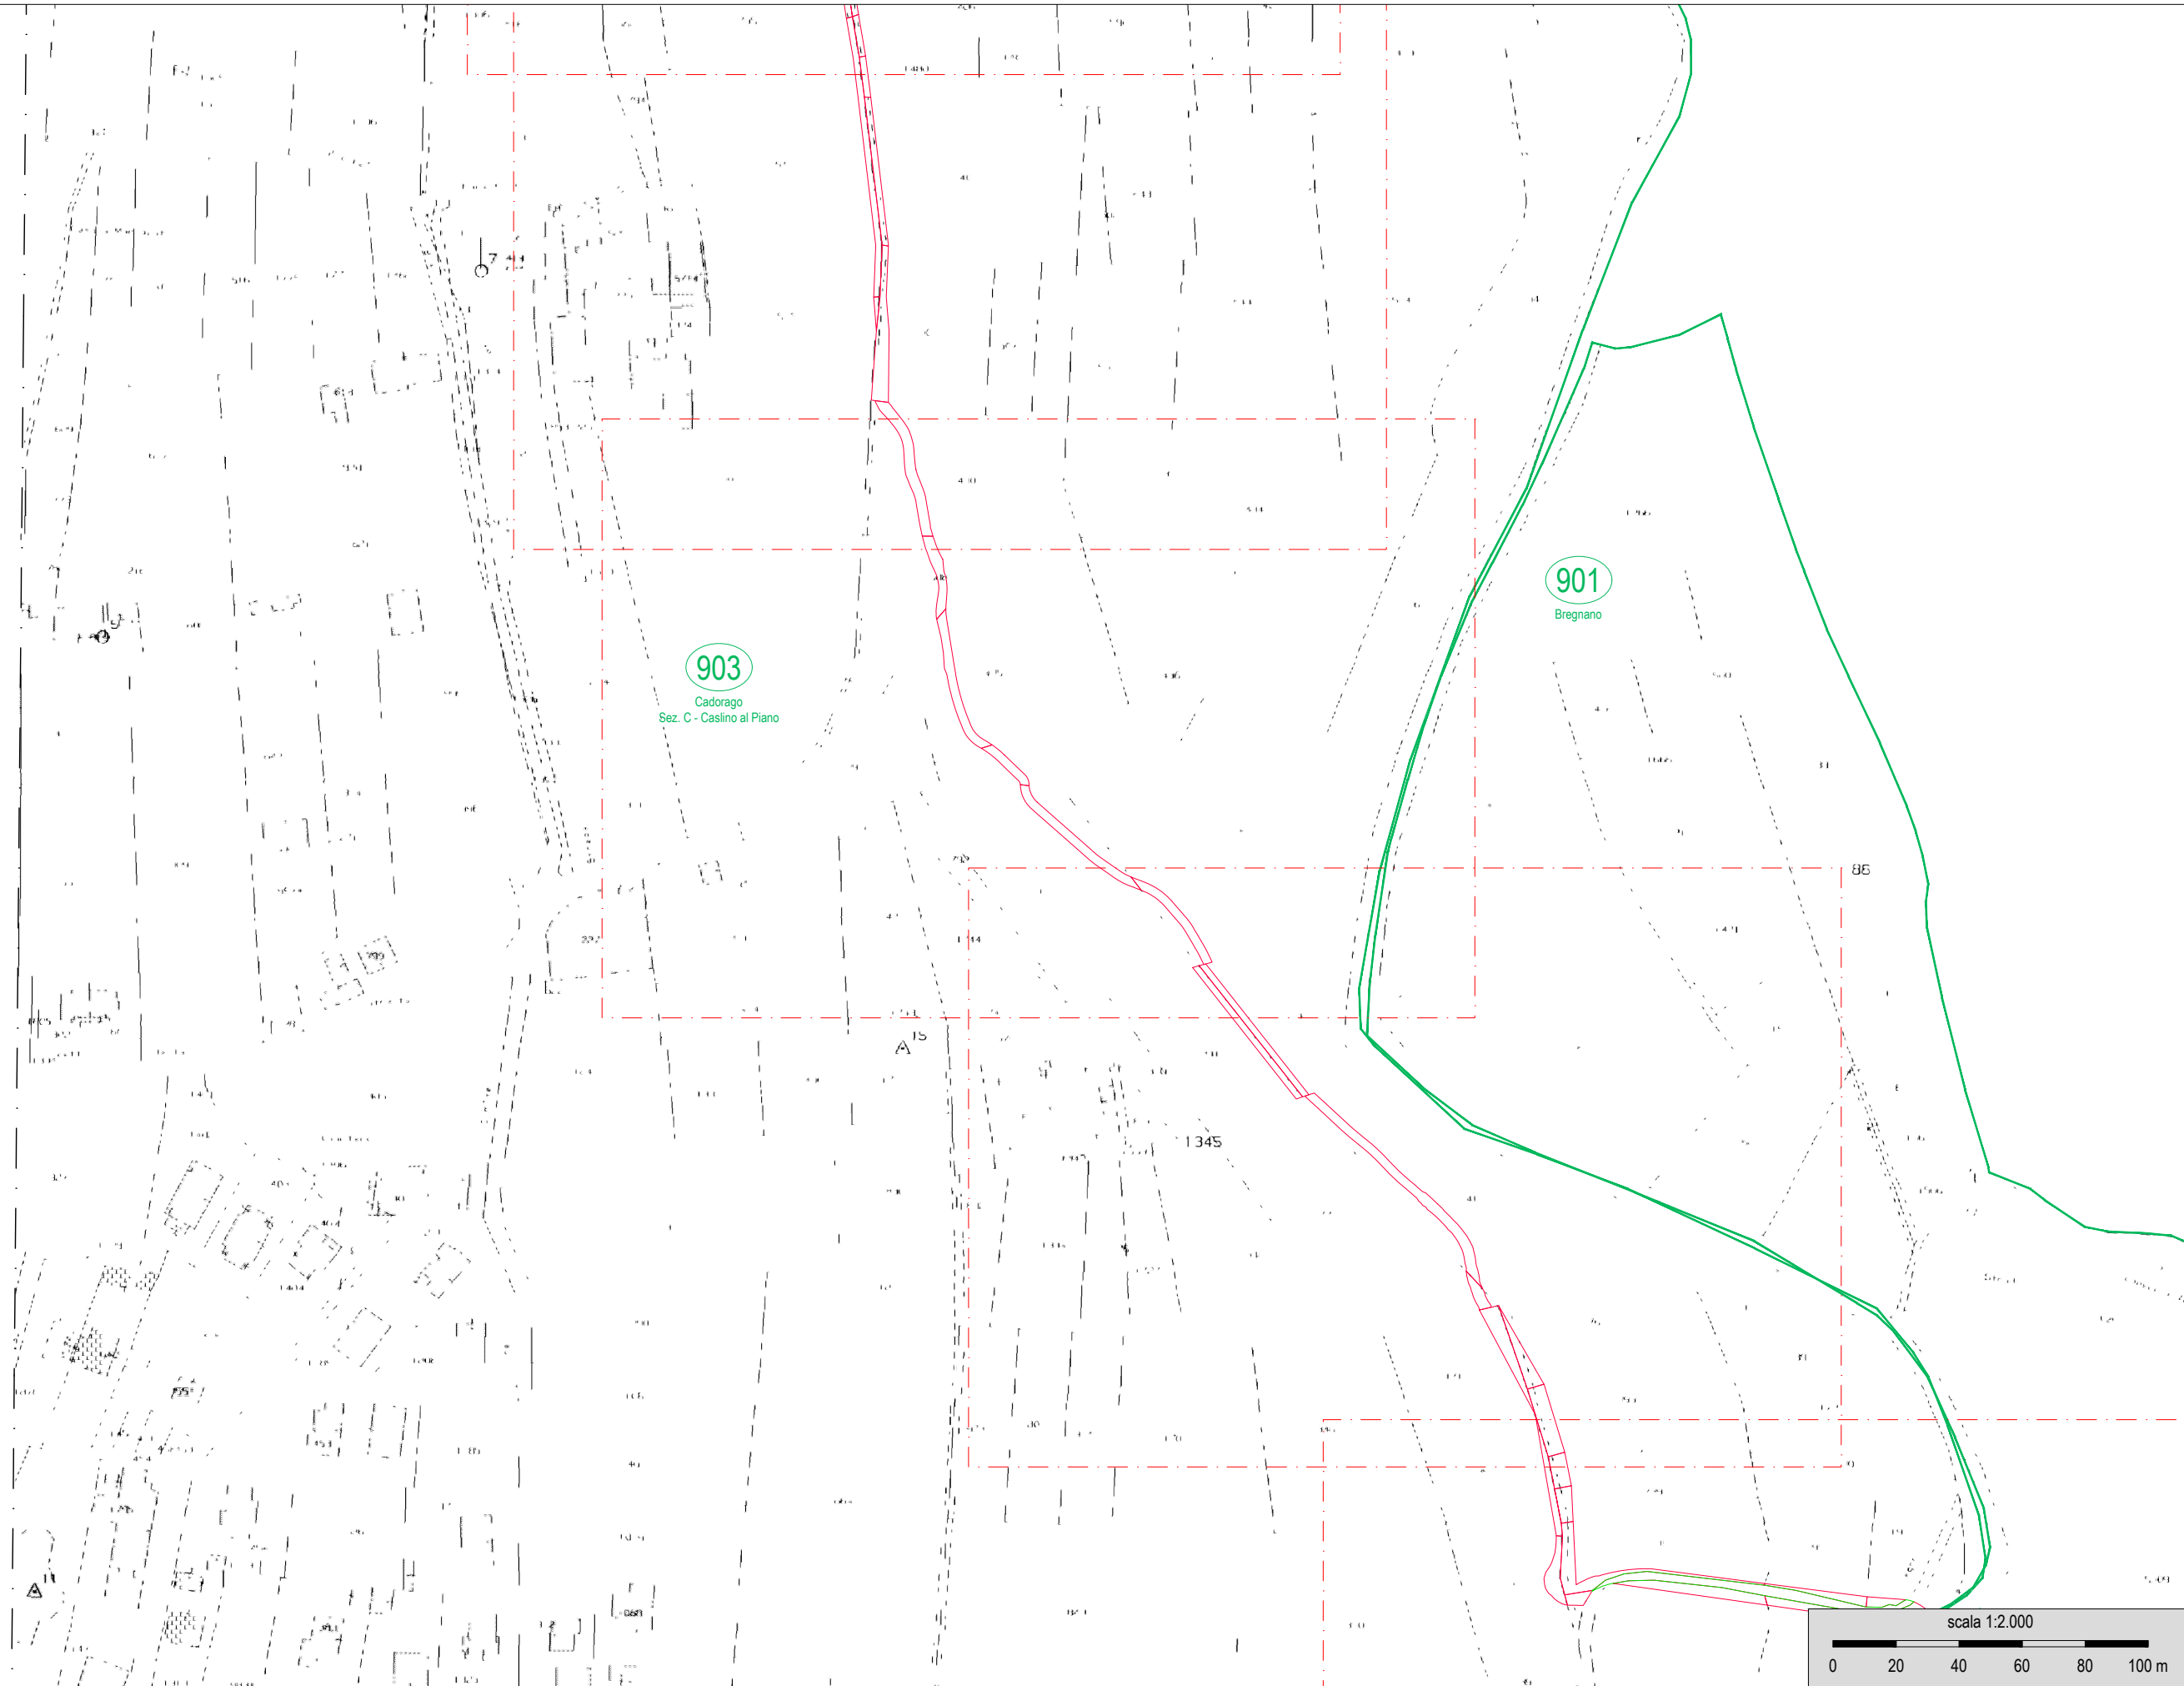

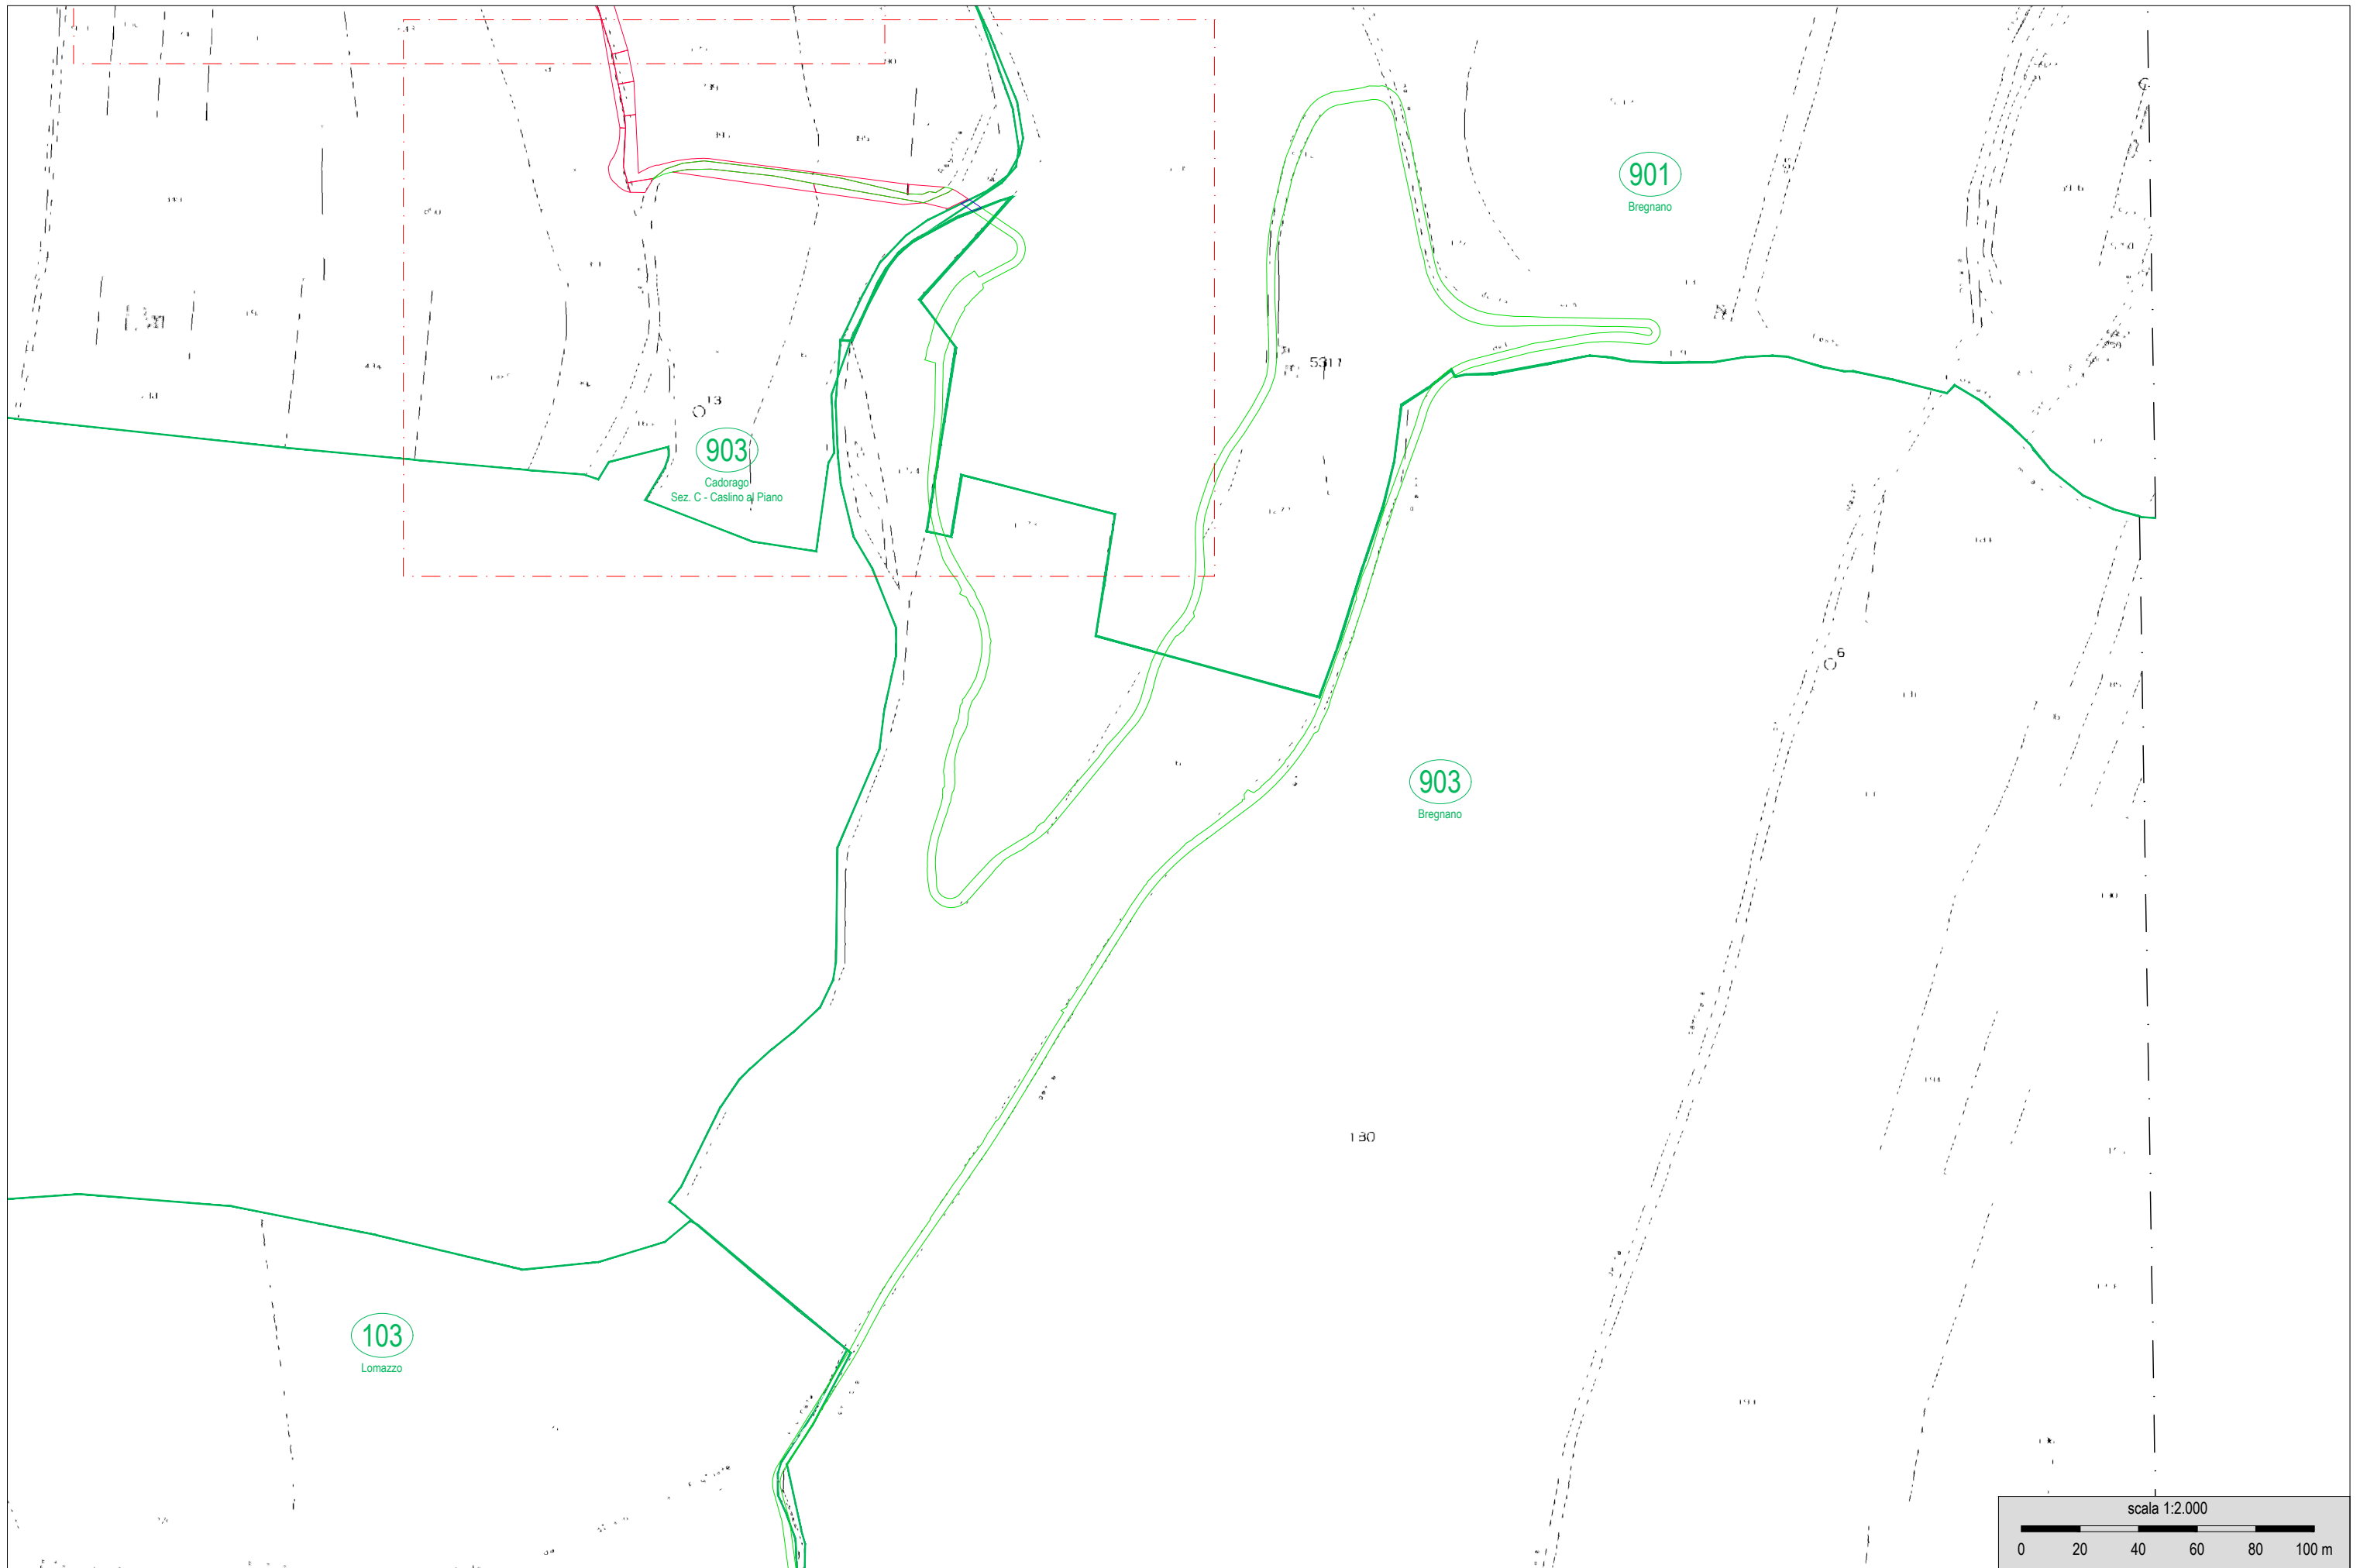


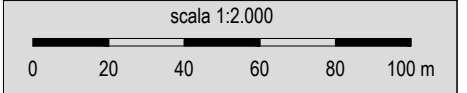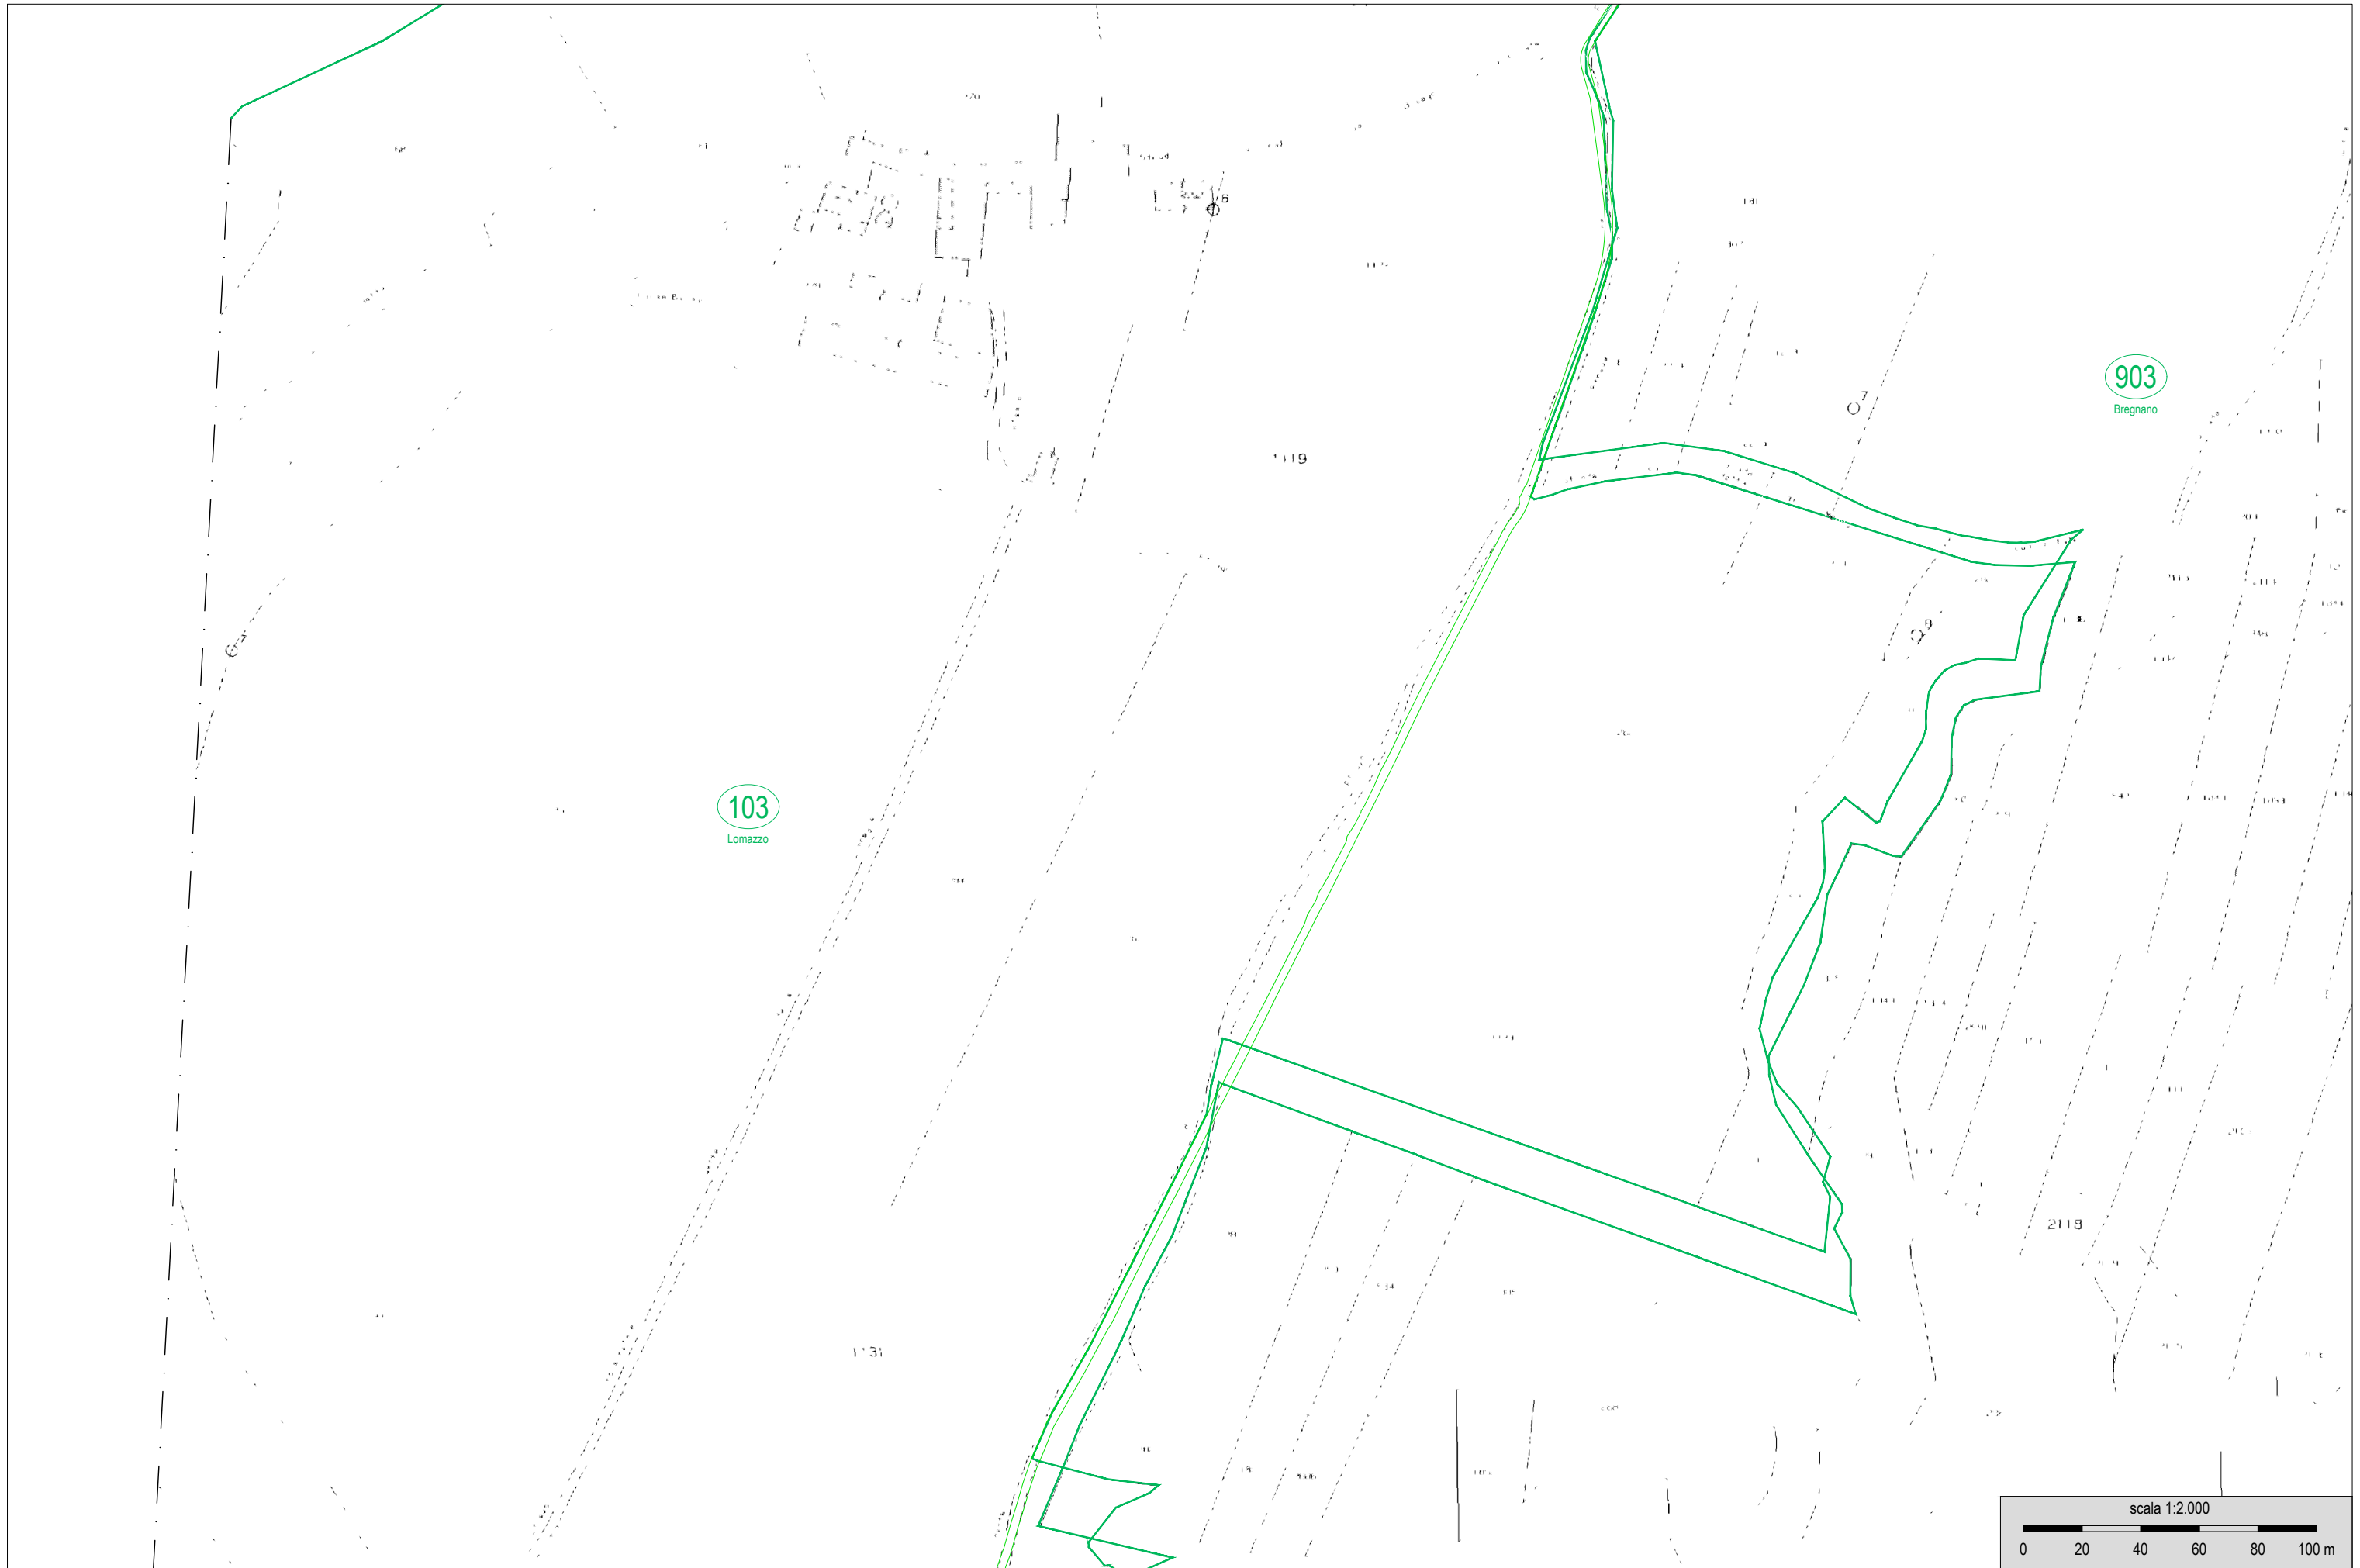

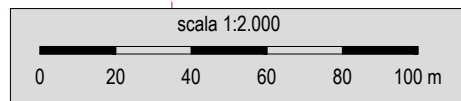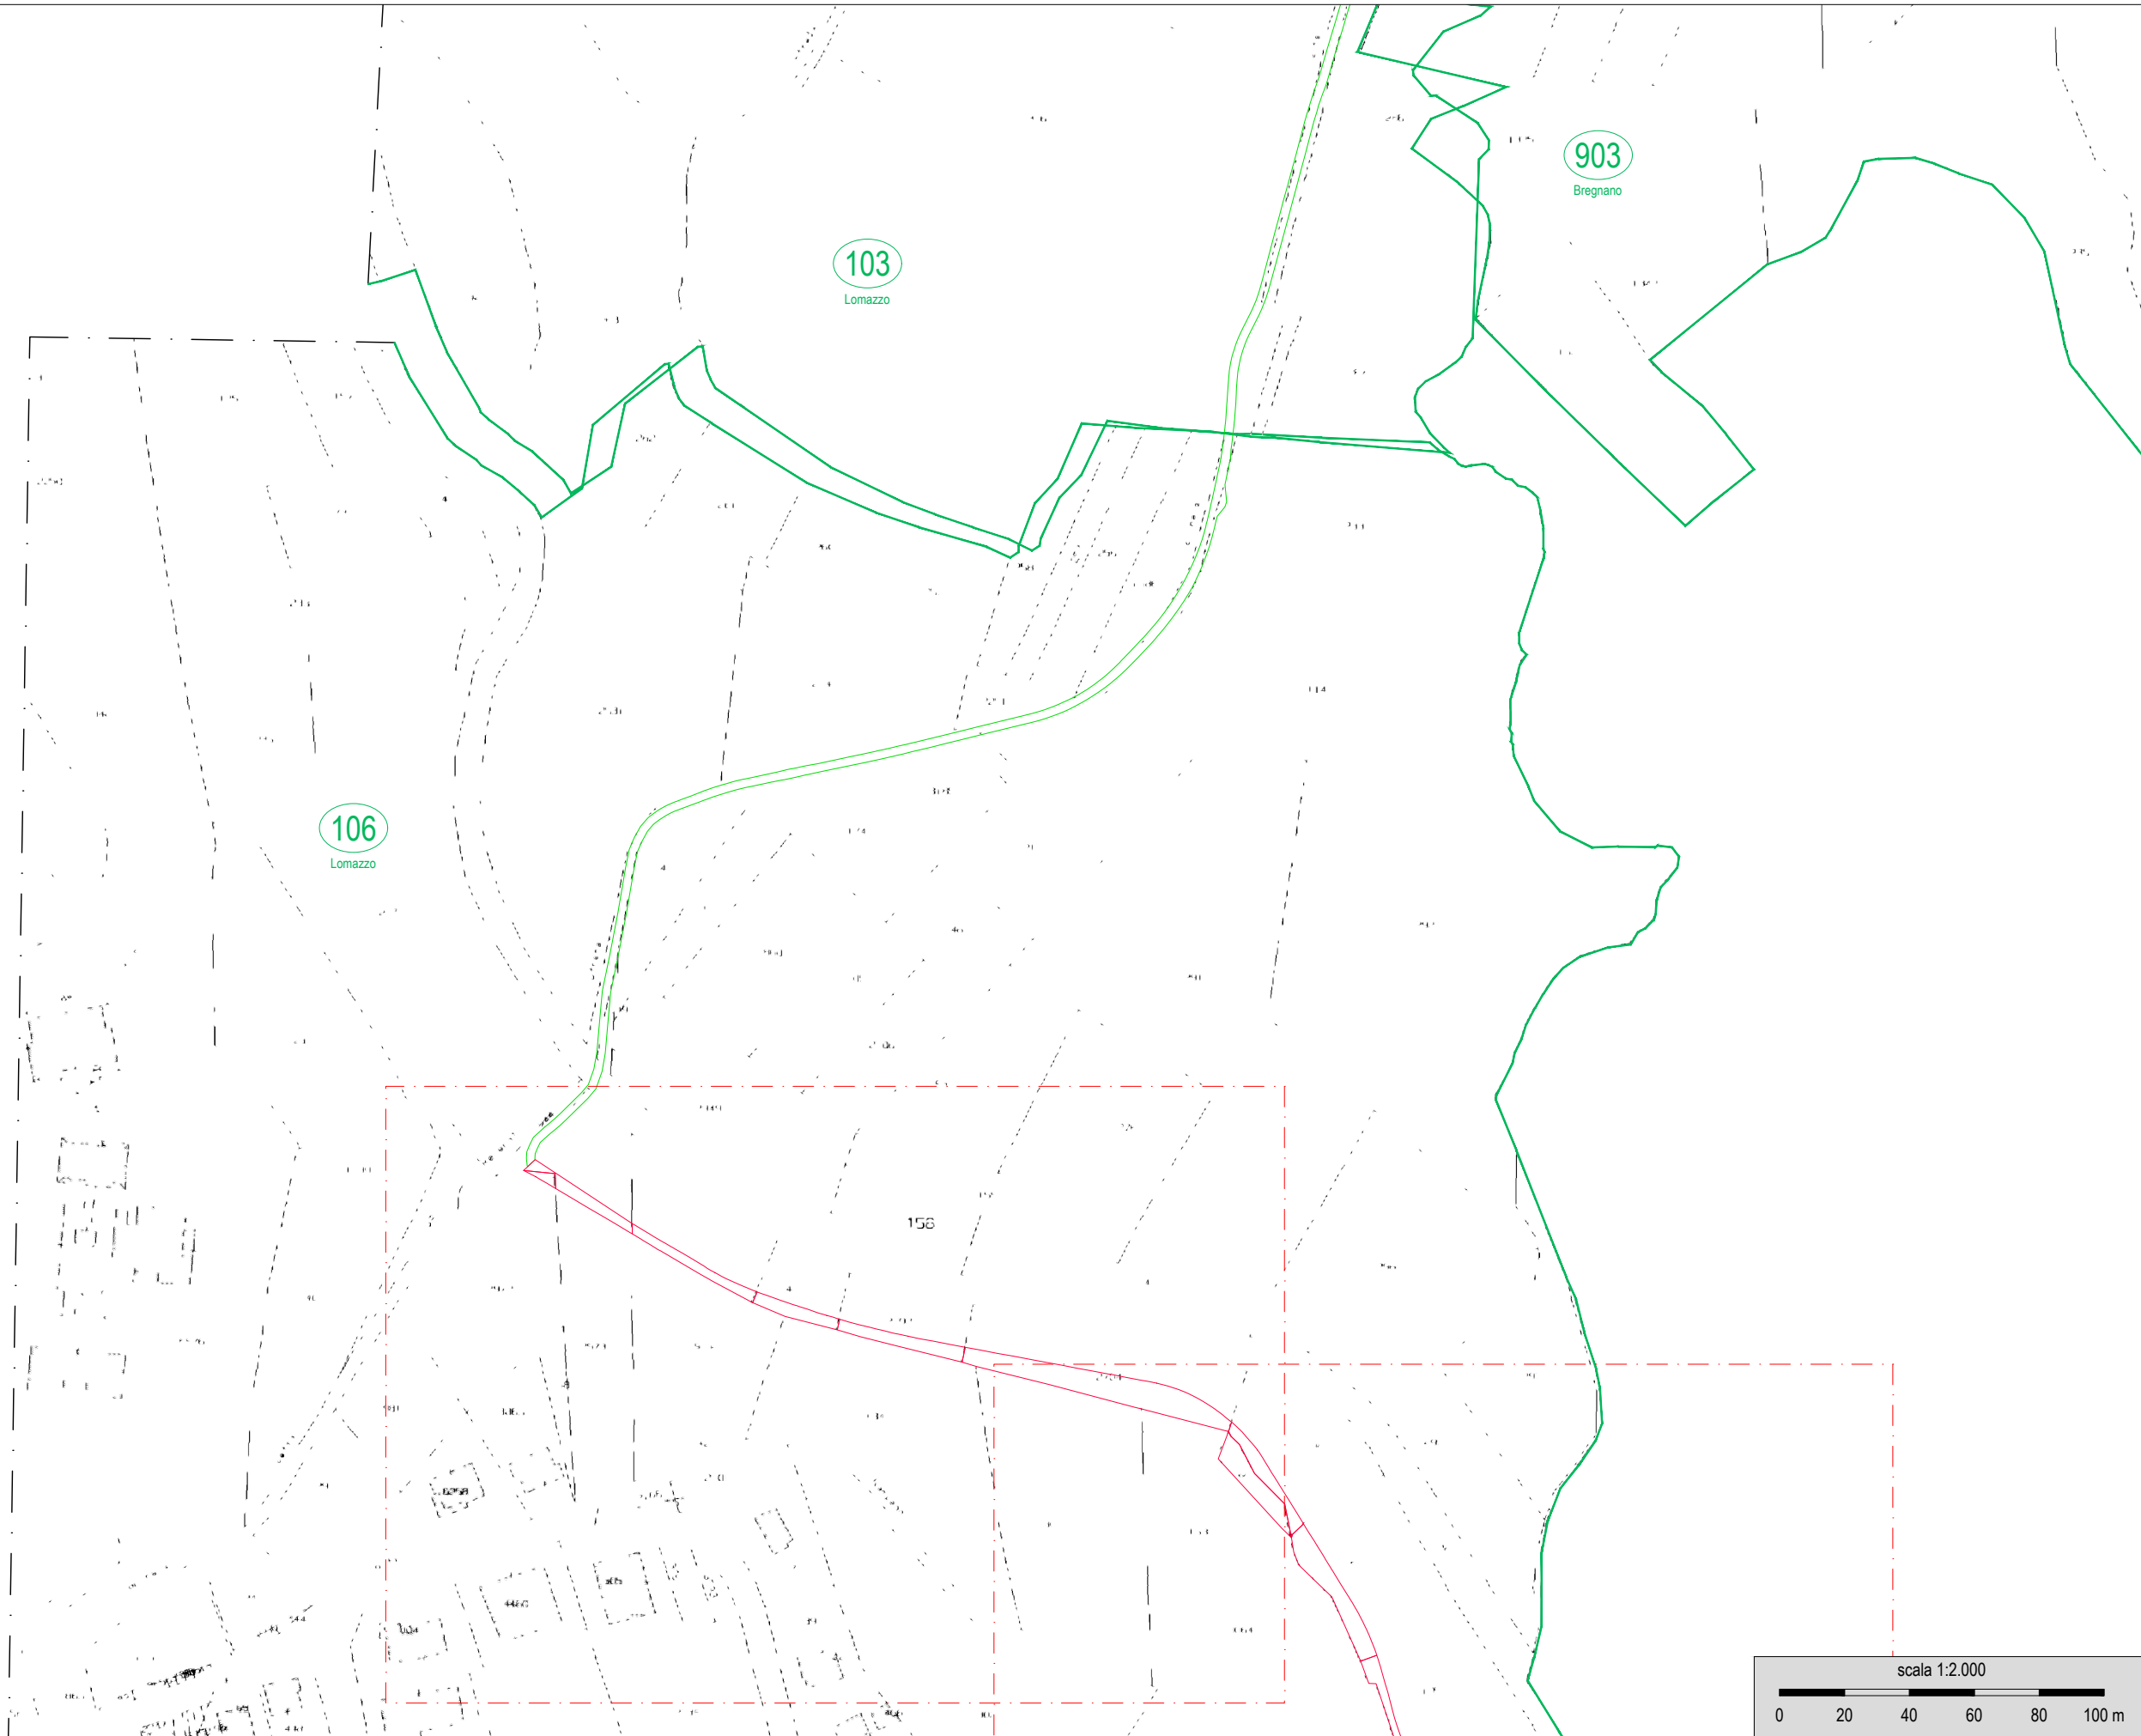

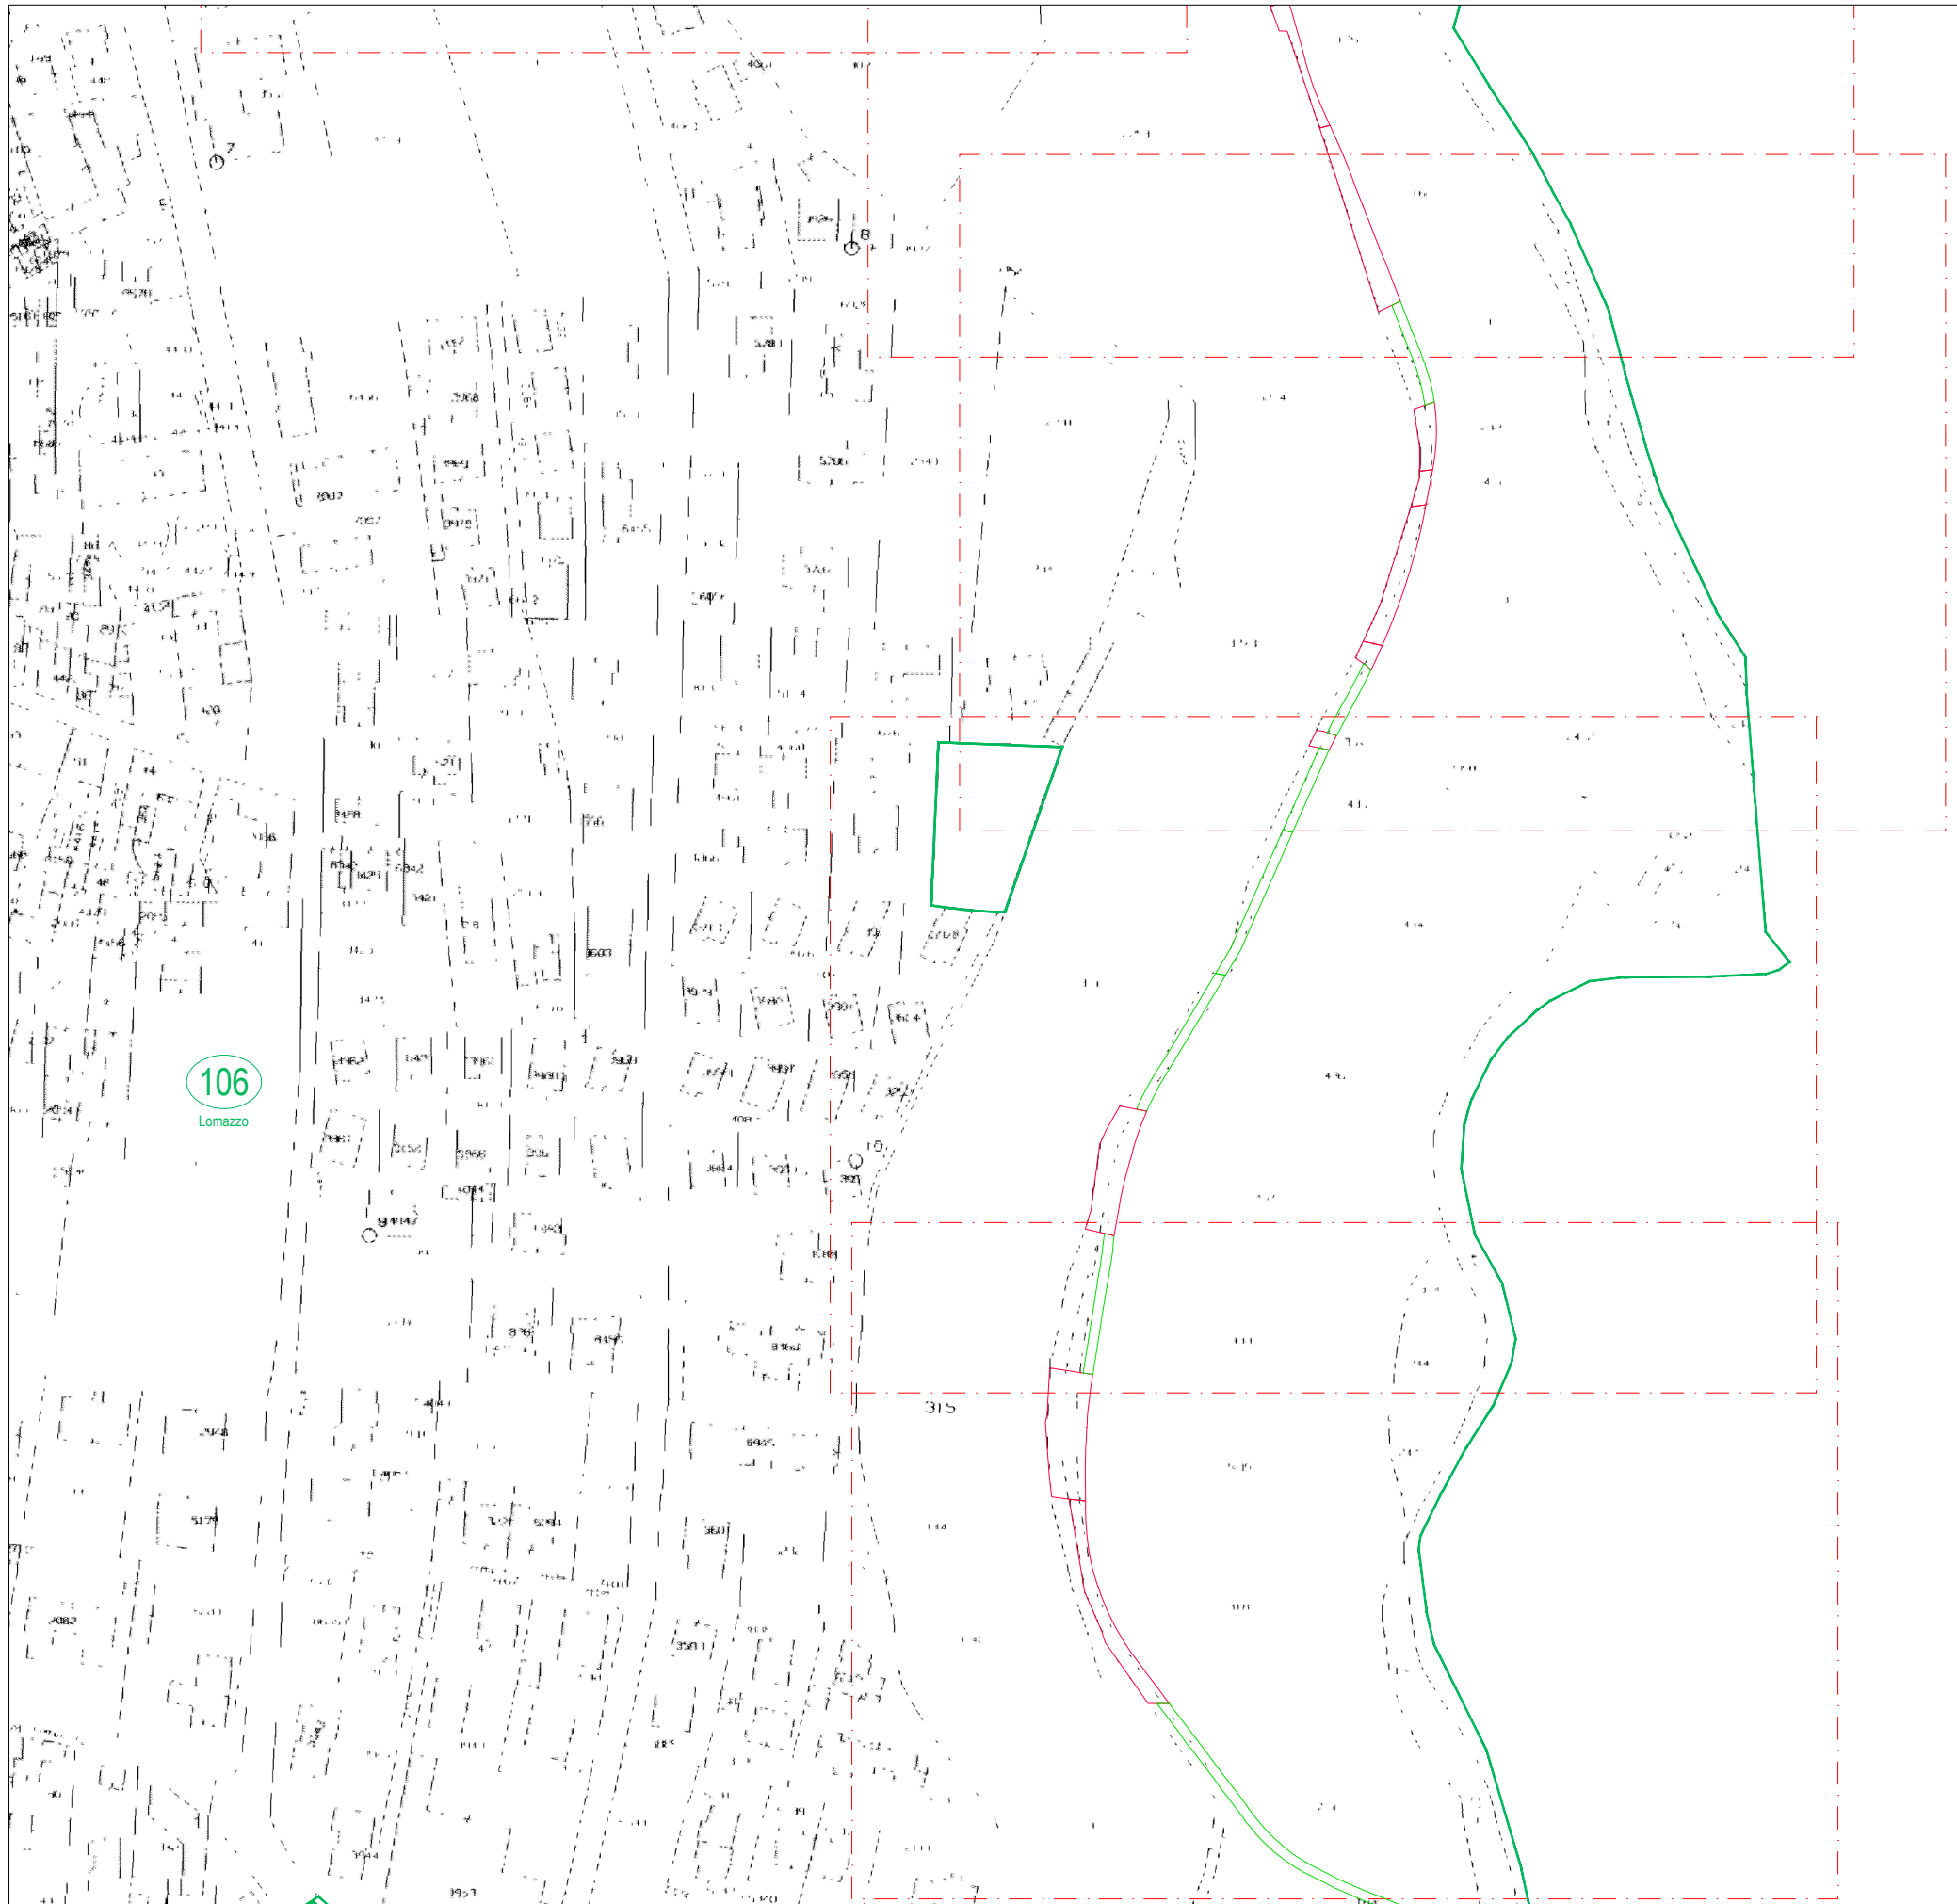

106
Lomazzo

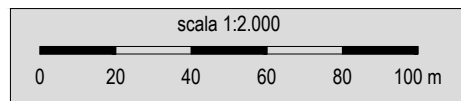

Progettazione Definitiva "PCIR 5 VIA DEI PELLEGRINI - EUROVELO 5 - TRATTO GRANDATE - ROVELLO PORRO - MISINTO
LOC. CASCINA NUOVA / BOSCO S. ANDREA" - "LOTTO 02"

Progettisti in RTP:



Pagina
17

