
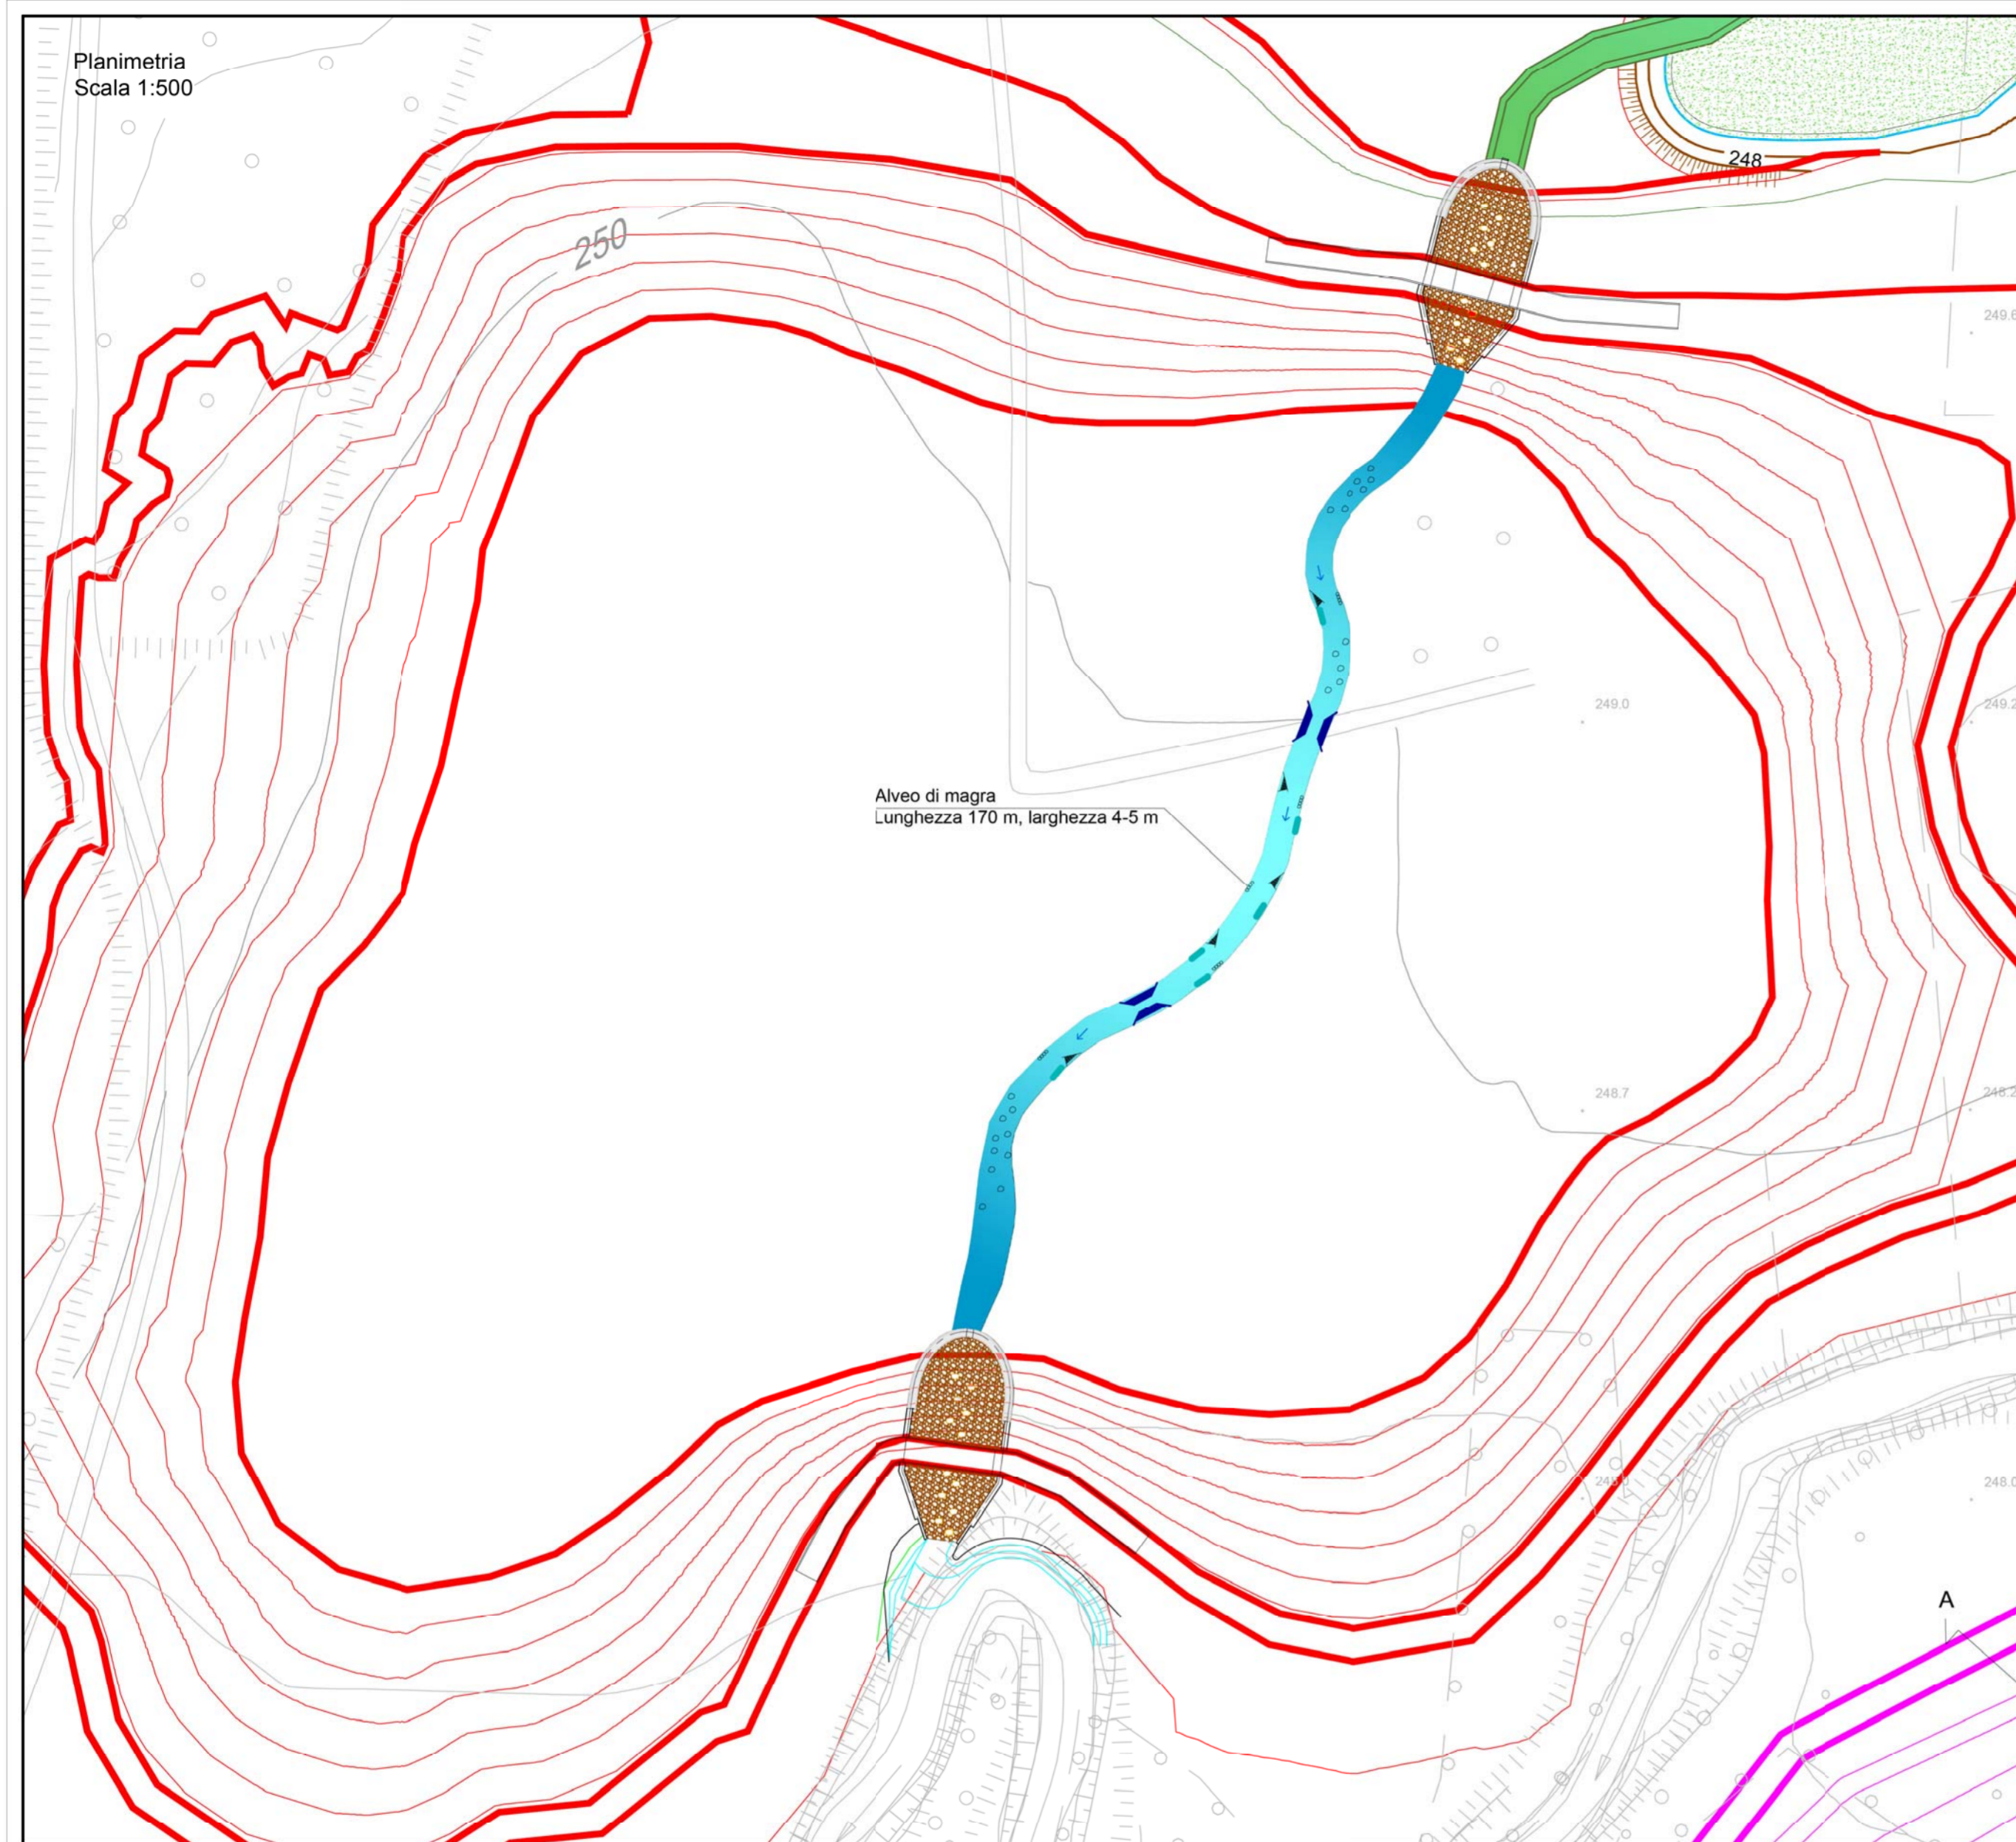


Planimetria  
Scala 1:500

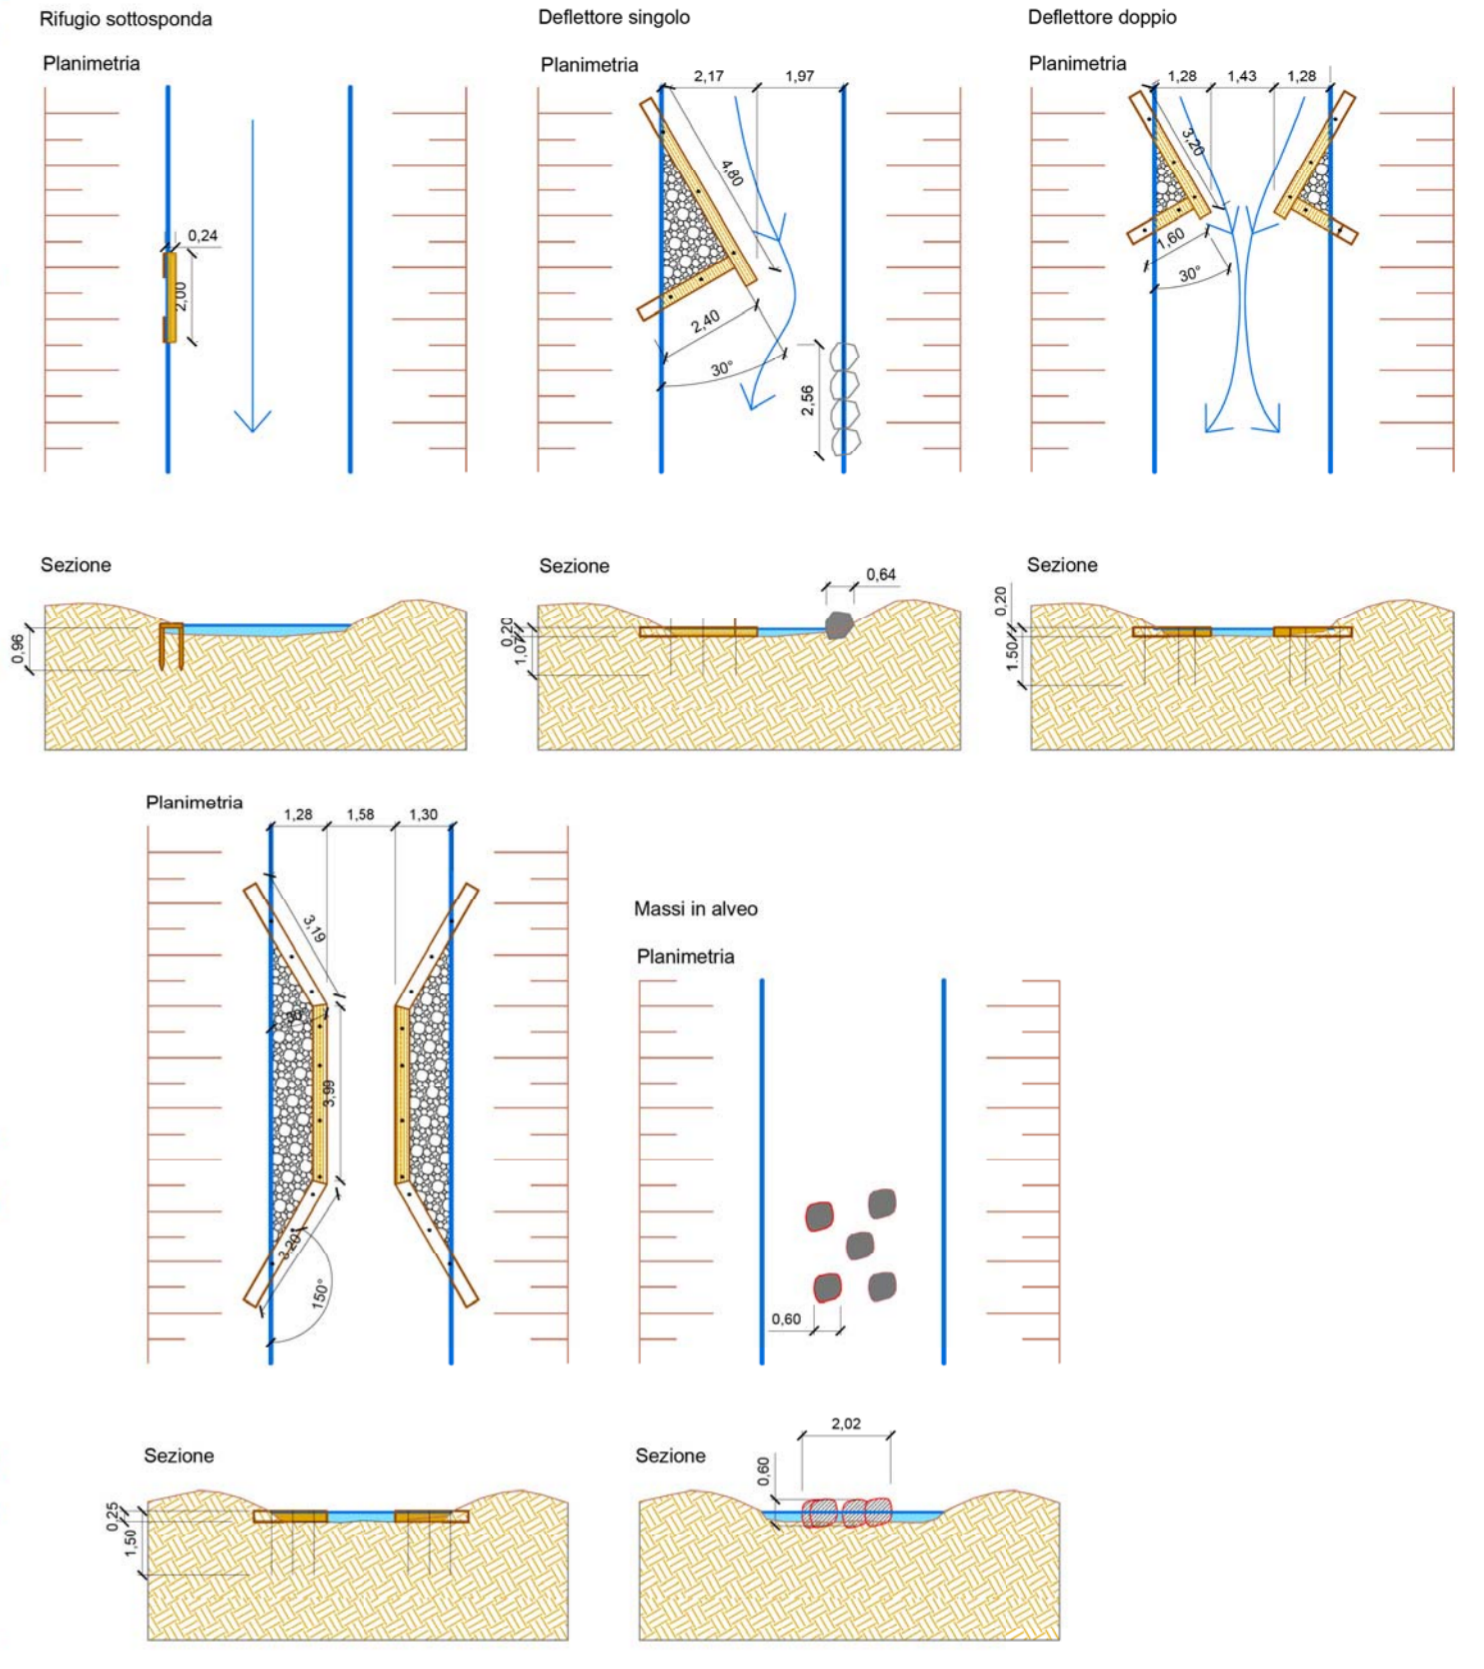


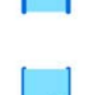


Alveo di magra  
Lunghezza 170 m, larghezza 4-5 m

Interventi di diversificazione alveo di magra  
Scala 1:100



Legenda

-  Deflettore singolo
-  Costrittore
-  Rifugio sottosponda
-  Massi in alveo

Esempi fotografici



Realizzazione di rifugio per pesci



Esempio di deflettore e scogliera



Esempio di deflettore e rifugio per pesci



Realizzazione di costrittore

	CONSIGLIO PARCO DEL LURA - Servizio Tecnico R.U.P.: Arch. FRANCESCO D'OCCHIO - SERVIZIO TECNICO Via IV Novembre, 9 22071 Cologno (CO) - Cellino al Piano TELEFONO 031 901451 - FAX 031 881821 - MAIL: info@parcolura.it	
	REGIONE LOMBARDA DG TERRITORIO, URBANISTICA E DIFESA DEL SUOLO	
	REGIONE LOMBARDA DG AMBIENTE, ENERGIA E SVILUPPO SOSTENIBILE	

	PROGETTAZIONE GENERALE ASPETTIVALLIC STUDIO PAOLETTI		ASPETTIVALLIC

OPERE PER LA RIDUZIONE DEL RISCHIO IDRAULICO,  
LA LAMINAZIONE CONTROLLATA DELLE PIENE  
E LA RIQUALIFICAZIONE AMBIENTALE DEL TORRENTE LURA  
NEI COMUNI DI BREGNANO E LOMAZZO

**PROGETTO DEFINITIVO**  
AGOSTO 2013  
ALVEO DI MAGRA  
INTERNO A VASCA 2

Revisori	1	Aggiornamento a seguito indicazioni Gruppo di Accompagnamento alla progettazione	Settembre 2013
Numero elaborato	PD	COMMESSA	489-05
TIPOLOGIA	COMMISSIONE	DOCUMENTO	DI
NUMERO	C.04.04	SCALA	VARIE