



SEZIONE A-A (1:50)

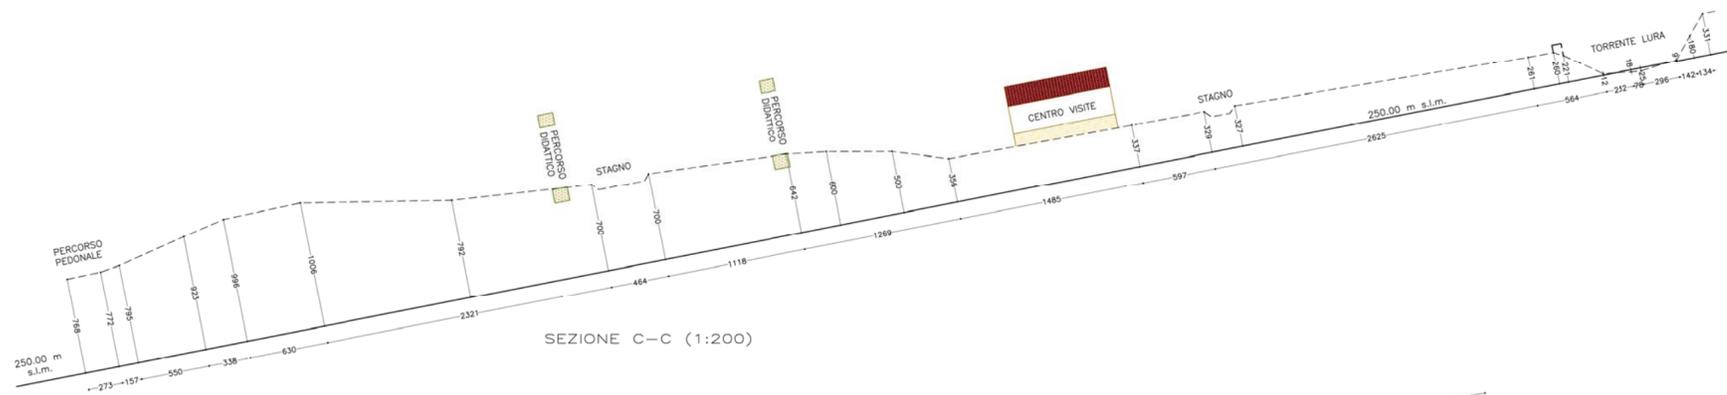

SEZIONE C-C (1:200)

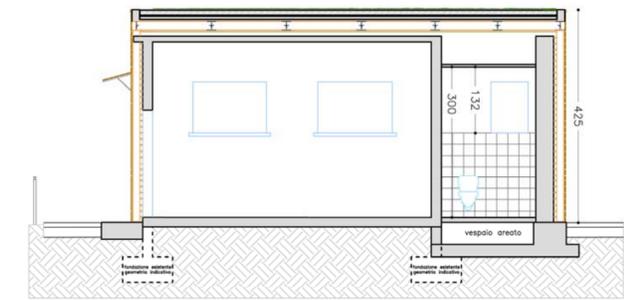

SEZIONE C-C (1:50)



PLANIMETRIA GENERALE (1:200)

PERCORSO IN STABILIZZATO SEZIONE TIPO (1:25)



1. GEOTESSUTO DI BASAMENTO, POSATO IN TOLI CONTINUI, PREVIO AFFRANCATURA AL SUOLO CON PICCHETTI ATTI AD IMPEDIRE LO SPOSTAMENTO DURANTE LA POSA DEL GRANULARE
2. SOTTOFONDO ESISTENTE O DA REALIZZARE RULLATO E LIVELLATO CON MEZZO MECCANICO
3. STRATO SUPERFICIALE DI CM.5 DI STABILIZZATO NATURALE 0-30 SPORCO, TRATTO CON CEMENTO R325 A 1.5 G/LI PER METRO CUBO, E ADDITIVO TIPO GLORIT-A MISCELATO IN STABILIMENTO O IN SITO, STESO CON VIBROFINITRICE E RULLATO E TUITO SECONDO LE PROCEDURE INDICATE NEL CAPITOLATO SPECIALE FORMAZIONE DI PENDENZA A LATO PER DEFUSSO ACQUE

PERCORSO IN CALCESTRE SEZIONE TIPO (1:25)



1. STRATO IN MISTA NATURALE GHIAIA E SABBIA, PER CORREZIONE DI LIVELLETTA E FINITURA, CILINDRATURA FINO AL REPERIMENTO DEL CORRETTO PIANO RUSTICO, SPESSORE CM 10 LARGHEZZA CORRISPONDENTE ALLA CARRARECCIA - GRANULOMETRIA MM 0-30.
2. STRATO INTERMEDIO IN SABBIONE CALCEAREO MM. 0=30 RULLATI PREVIO BAGNATURA - CM 10
3. STRATO SUPERFICIALE SPESSORE CM 5 IN SABBIONE CALCEAREO MM. 0=3 COSTIPATO A RULLO PREVIO BAGNATURA, FORMANDO CORRETTE PENDENZE PER IL DEFUSSO DELLE ACQUE PIOVANE (SCHEMA D'ASINO) - DOVE PREVISTO DAI DISEGNI O INDICATO DALLA D.L.

ENTREPRENEUR

CONSORZIO PARCO DEL LURA - Servizio Tecnico
S.P.A. Arch. FRANCESCO COCCO/SERVIZIO TECNICO
via IV Novembre, 9 22071 Colnate (CO) - Cellino al Piano
TELEFONO 031 904.611 FAX 031 8881021 MAIL: info@parcolura.it

FINANZIAMENTO

REGIONE LOMBARDA
DIPARTIMENTO LINGUISTICA
E IMPRESA DEL SUOLO

REGIONE LOMBARDA
DIPARTIMENTO ENERGIA
E SVILUPPO SOSTENIBILE

PROGETTAZIONE GENERALE ASPETTI REALIZZATIVI

STUDIO PIAZZOLI

PROGETTAZIONE GENERALE ASPETTI REALIZZATIVI

STUDIO PIAZZOLI

ASPECTS ARCHITETTURA

LAND Milano Srl

ASPECTS ARCHITETTURA

BLU

ASPECTS ARCHITETTURA

AFRA







OPERE PER LA RIDUZIONE DEL RISCHIO IDRAULICO, LA LAMINAZIONE CONTROLLATA DELLE PIENE E LA RIQUALIFICAZIONE AMBIENTALE DEL TORRENTE LURA NEI COMUNI DI BREGNANO E LOMAZZO

PROGETTO DEFINITIVO

PUNTO A.1 ACCESSO DA LOMAZZO
CENTRO VISITE
PLANIMETRIA E SEZIONI PROGETTO

AGGIORNATO 2013

Revisioni	1	PROVA	2	VERIFICA	3	APPROVAZIONE
Numero	PD	COMUNALE	489-05	DOCUMENTO	DI	C.07.02
Autore						VARIE