


**STRALCIO PLANIMETRICO AREA D'INTERVENTO**

scala 1:10000

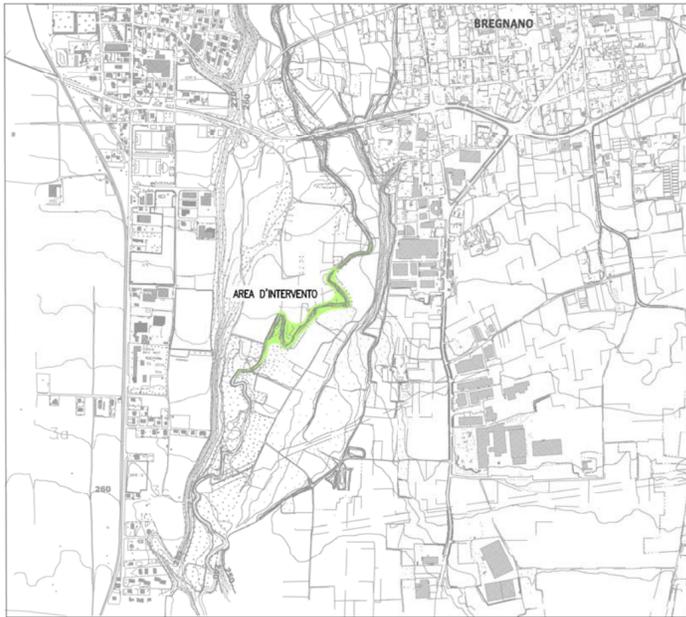

**STRALCIO PLANIMETRICO STATO DI FATTO**

scala 1:2000



**STRALCIO PLANIMETRICO OPERE IN PROGETTO**


scala 1:1000



**COPERTURA CON ASTONI**


scala 1 : 50

Coperture diffuse con astoni intervento finalizzato a stabilizzare gli scoscesi prospicienti le aree spondali e a promuovere le condizioni per una rapida naturalizzazione delle stesse mediante l'utilizzo di odotta vegetazione erbacea ed arbustiva in grado di armonizzare e mimetizzare la morfologia delle sistemazioni antropiche.

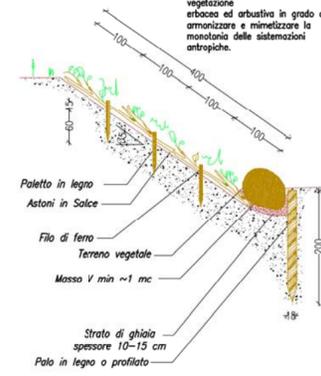


**SISTEMAZIONE ALVEO PROTEZIONE AL PIEDE**

scala 1 : 50

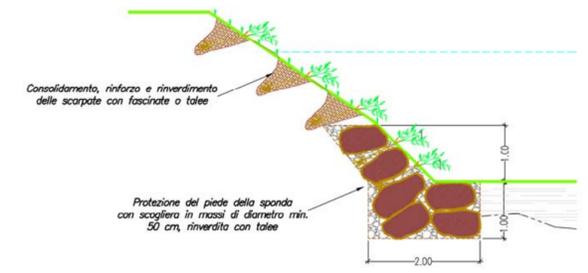


**FASCINATA SPONDALE**

Fascinata: Apprestamento atto a conferire stabilità e copertura nel breve e medio periodo (naturalizzazione) al pendio. Tecnica costruttiva applicata quando l'occlusività è moderata e dove si registra la persistenza di umidità unita alla necessità di drenaggio.

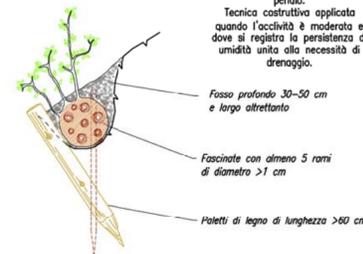


**PENNELLO/RESPINGENTE VIVO IN FASCINE E PIETREME**

scala 1 : 50

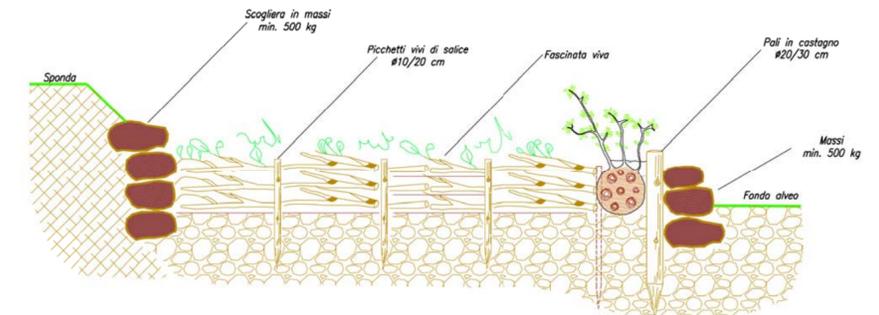


**PALIFICATA VIVA SPONDALE**

scala 1 : 50

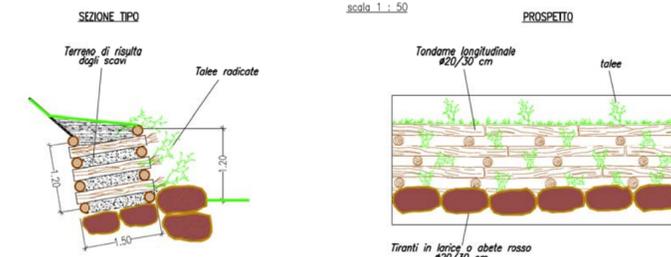

**PALIFICATA IN LEGNAME CON TALEE**

scala 1 : 50

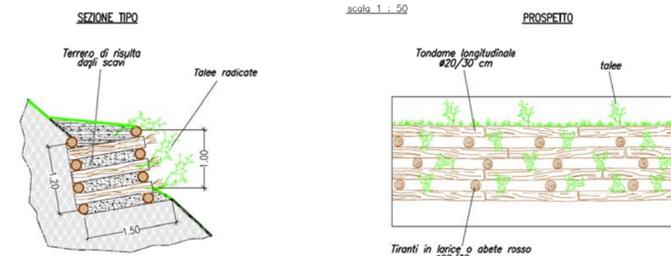

**PARCO DEL LURA**

CONSORZIO PARCO DEL LURA - Servizio Tecnico  
R.U.P. Arch. FRANCESCO OCCHIOIO-SERVIZIO TECNICO  
via IV Novembre, 9 22011 Cologno (CO) - Cellino al Piano  
TELEFONO 031 501461 FAX 031 588161 MAIL: info@parcolura.it

REGIONE LOMBARDIA  
DIPARTIMENTO URBANISTICA  
E COPERTURA DEL SUOLO

REGIONE LOMBARDIA  
DIPARTIMENTO ENERGIA  
E SVILUPPO SOSTENIBILE

**PROGETTAZIONE GENERALE ASPETTI TECNICI**

**ETATEC** STUDIO PROLETTI

**PROGETTAZIONE GENERALE ASPETTI PAISAGGICI**

**STUDIO PROLETTI** INGEGNERI ASSOCIATI

**ASPECTS PAYSAGISTE AMBIENTAL** LAND Milano Srl

**ASPECTS PAYSAGISTE AMBIENTAL** FABRIZIO MONZA A.R.C. s.r.l. s.p.a.



**OPERE PER LA RIDUZIONE DEL RISCHIO IDRAULICO, LA LAMINAZIONE CONTROLLATA DELLE PIENE E LA RIQUALIFICAZIONE AMBIENTALE DEL TORRENTE LURA NEI COMUNI DI BREGNANO E LOMAZZO**

**PROGETTO DEFINITIVO**  
AGOSTO 2013

INTERVENTI DI RIQUALIFICAZIONE FLUVIALE

Revisione	1	Aggiornamento a seguito indicazioni Gruppo di Accompanyamento alla progettazione	Settembre 2013
Revisione	2	Aggiornamento a seguito indicazioni Gruppo di Accompanyamento a la progettazione a la progettazione del 18/10/2013	Ottobre 2013
Numero elaborato	PD	489-05	C.15.00